

CONTRACTOR MUST CHECK AND VERIFY ALL DIMENSIONS AND CONDITIONS ON SITE AS THEY PERTAIN TO THE ACCEPTABLE COMPLETION OF THEIR WORK.

DISTRIBUTION

BY	DATE	SEND TO & QUANTITY
----	------	--------------------

Project:

מכללת אחווה
בניין 8



Scale: 1:50

Sheet Nr.:

Drawing:

שרטוט :
לחצני מצוקה

Design:	אחמד אבו נאצר
Drawn:	אחמד אבו נאצר
Check:	אחמד אבו נאצר
Approved:	
Date:	15.09.26
	מהדורה 1
Design level :	● לעיון○ למכרז○ לביצוע
File Nr.:	תכנון ראשוני.dwg
Adviser details:	GE. ENGINEERING POWER LTD Alnour STR Baga-Algrbia גי.פאוור מהנדסים בע"מ רחוב אלנור באקה אלגרביה TEL/fax+972-4-6114682 Email ahhn@walla.co.il

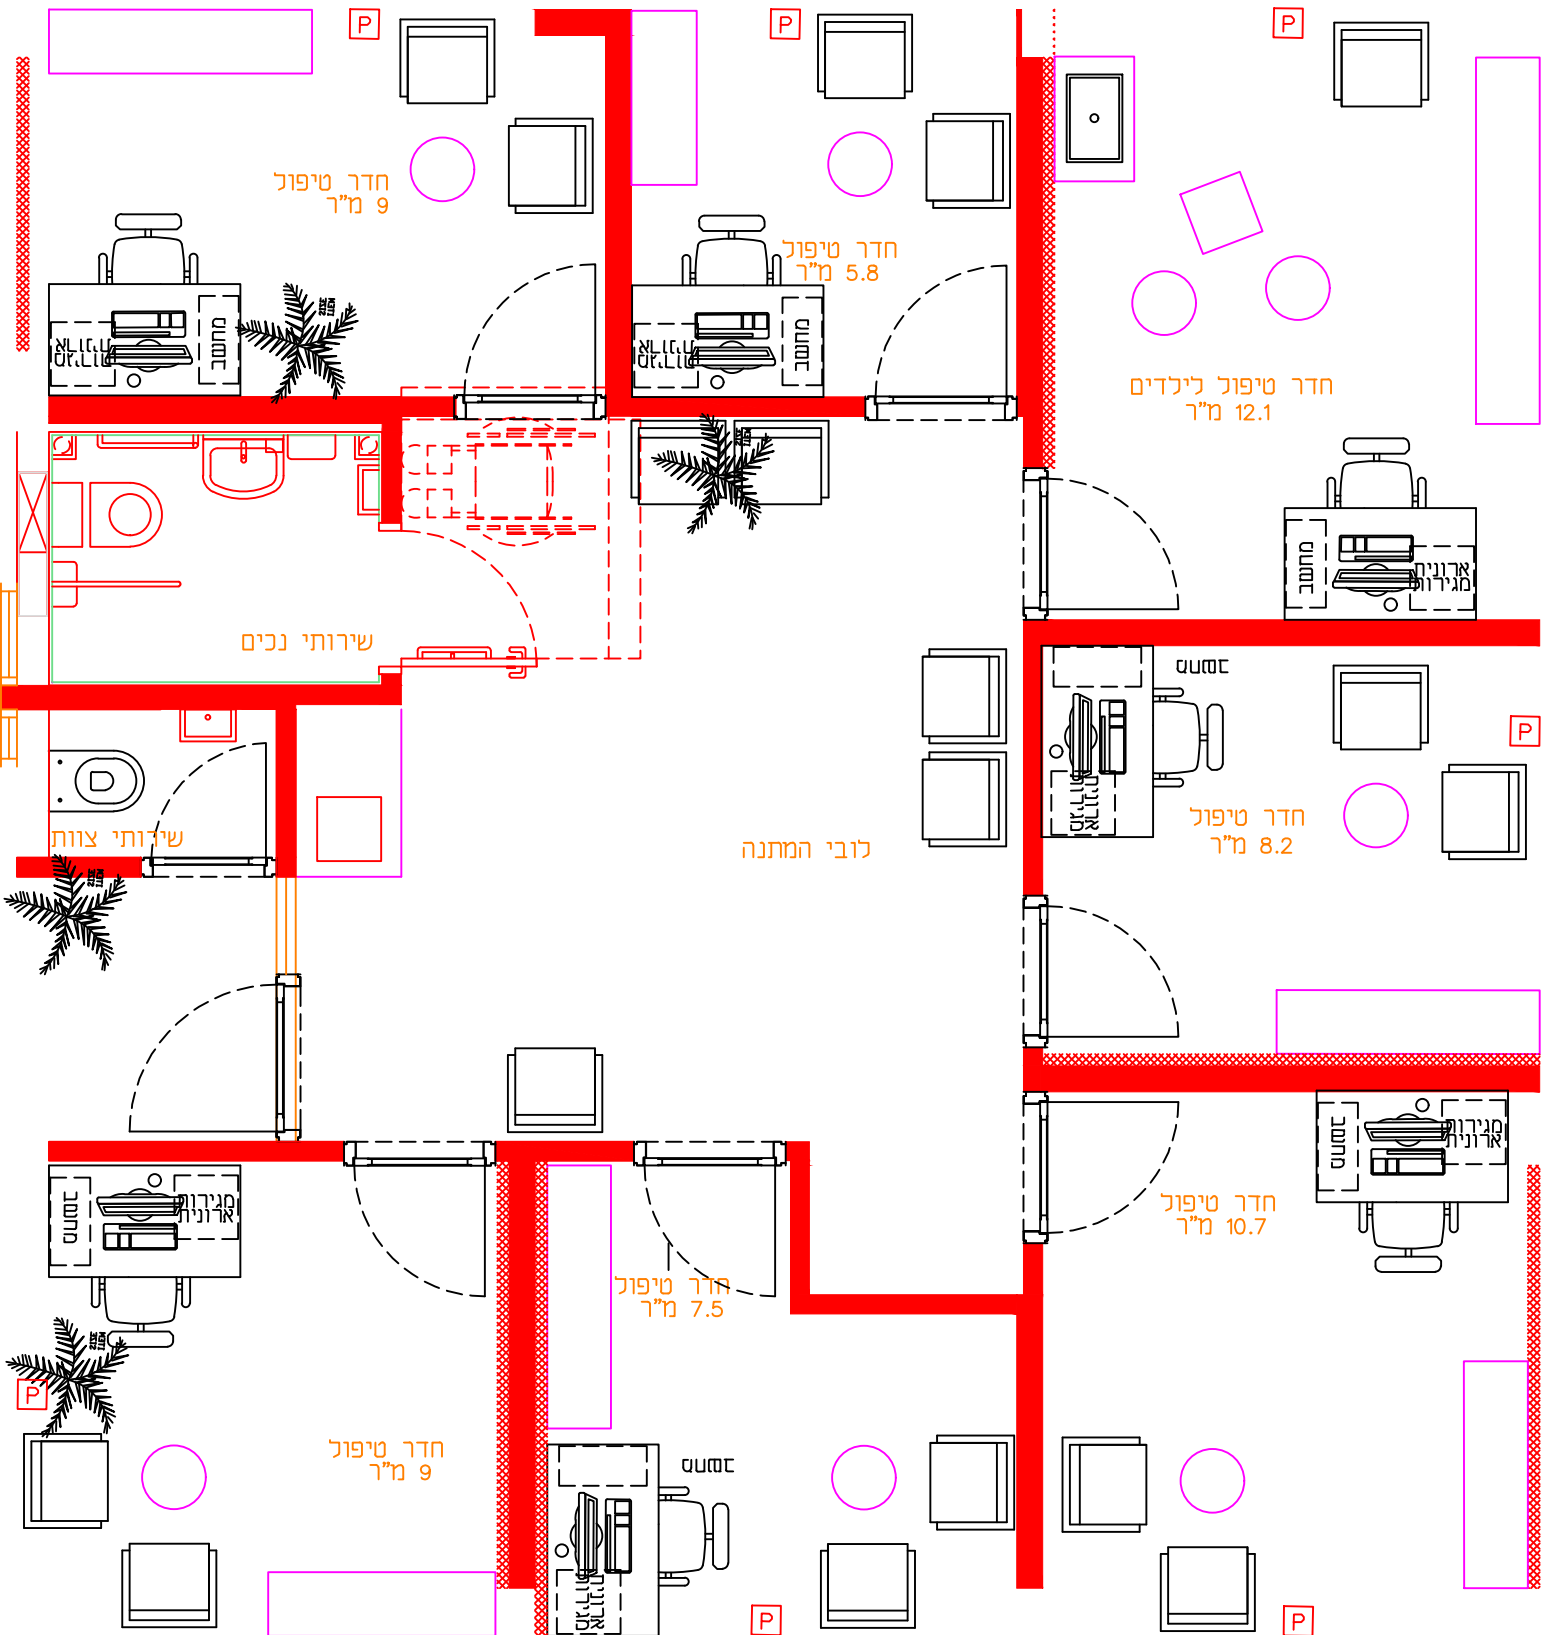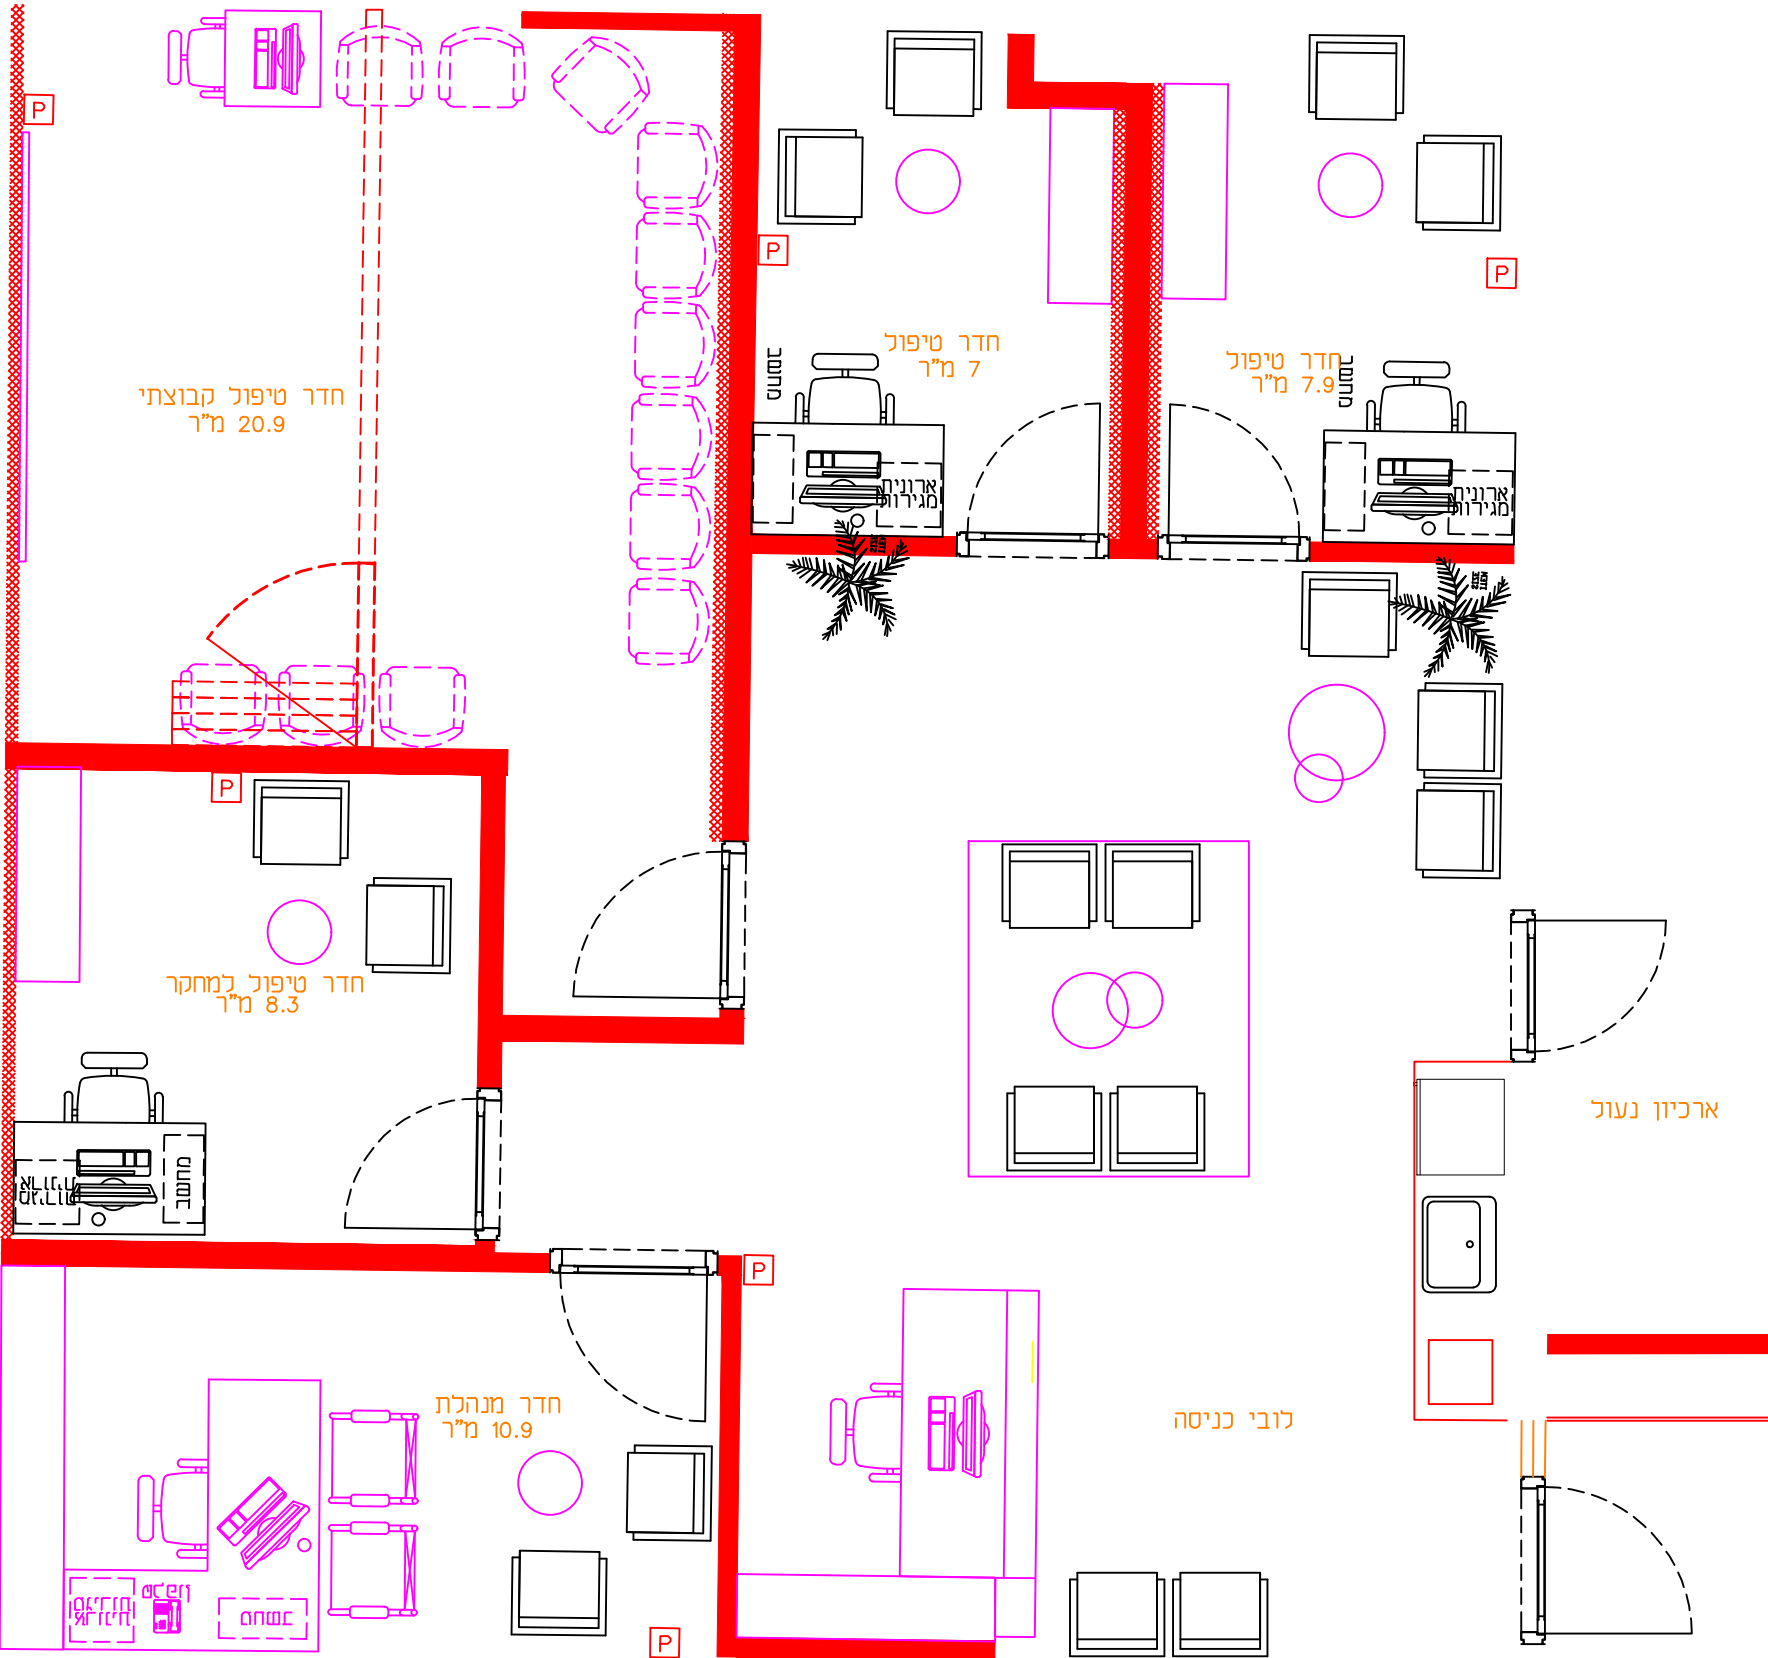

כמות	סוג	אישיון
	P	לחצן מצוקה להתקנה בגובה 1 מטר