

SHIRIPRETZ



שירי פרץ | אדריכלים

הנצי"ב 30 תל אביב טל': 054.9200322
shirprz@gmail.com | www.shirprz.co.il



אגף מחשבים
מכללת אחוה

רשימת ריהוט – רכש
מהדורה 1
22-05-2023



קנה מידה	כמות	מס' חדר	קומה	שם פריט	גודל תאור הפריט	תיאור

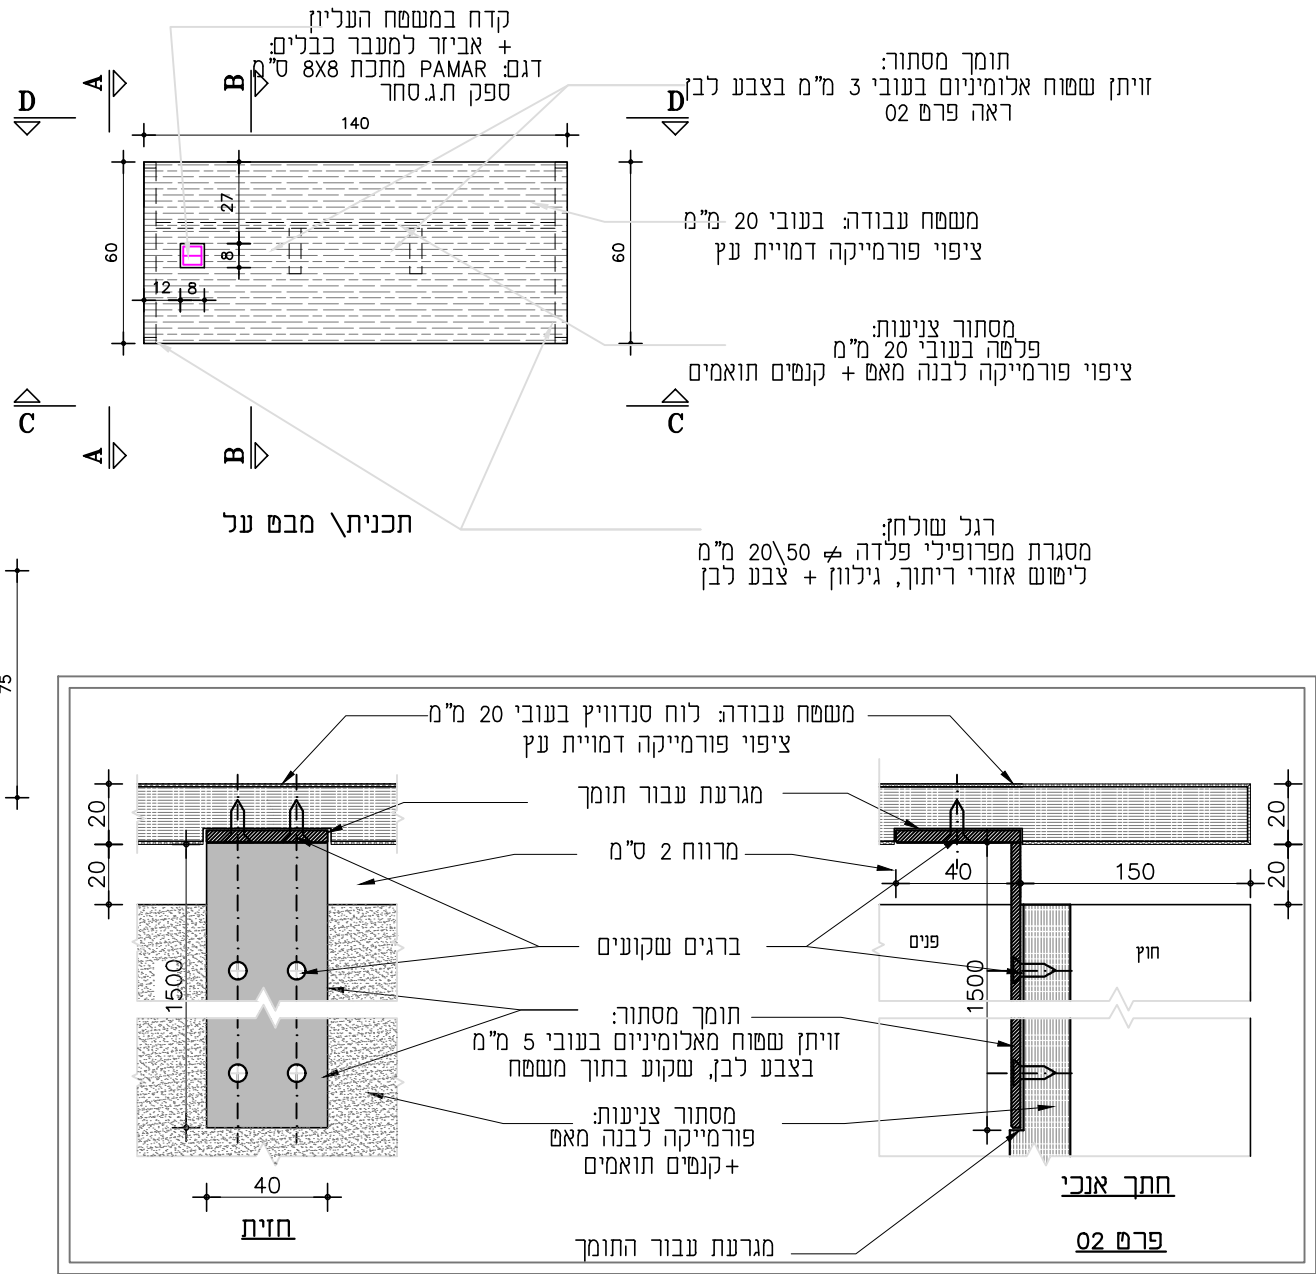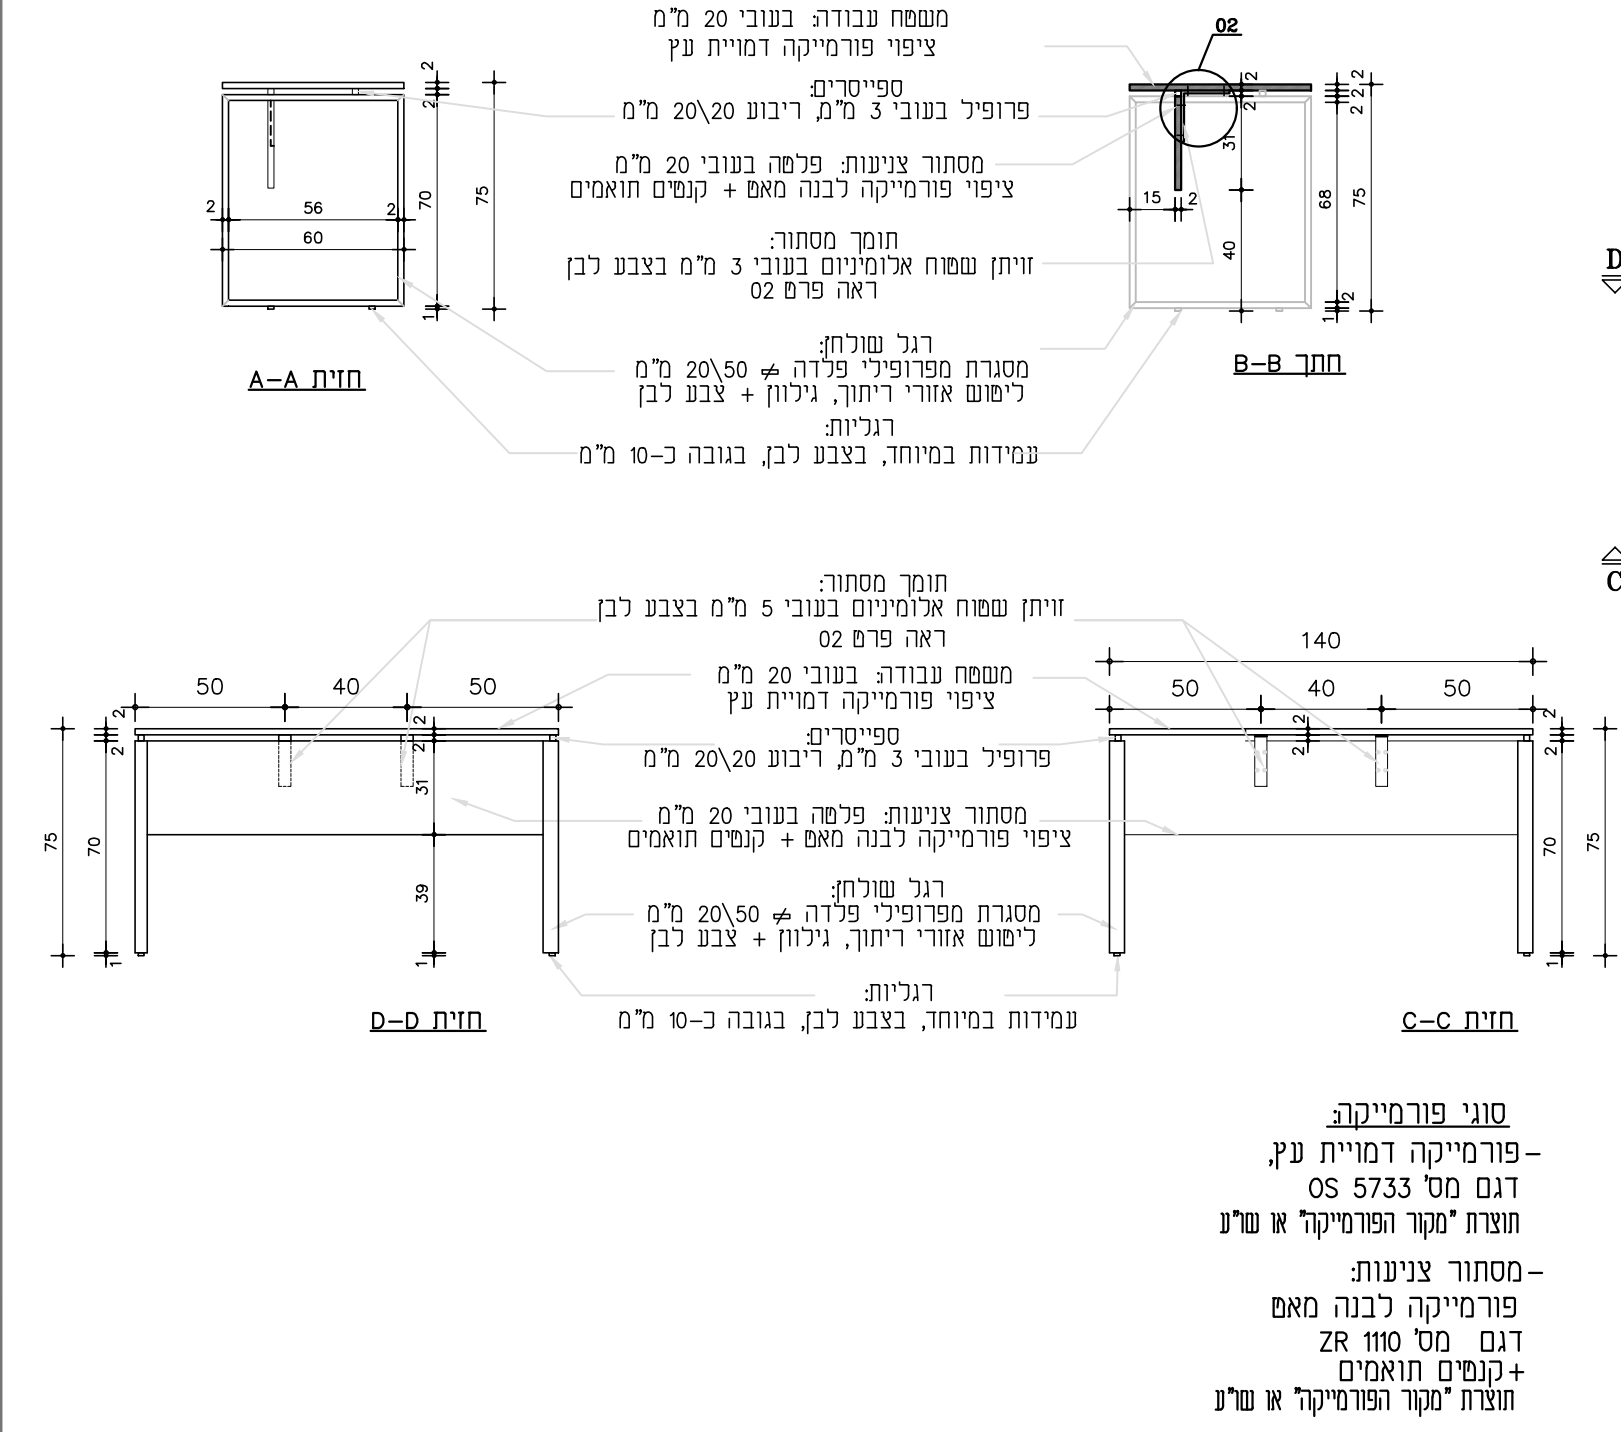

תיאור	גודל תאור הפריט	שם פריט	קומה	מס' חדר	כמות	קנה מידה	שולחן
שולחן בציפוי פורמייקה עם רגלי פרופיל פלדה	140\60	שולחן סטודנט		210,211,212 216,217,218	68	1:25	1-1

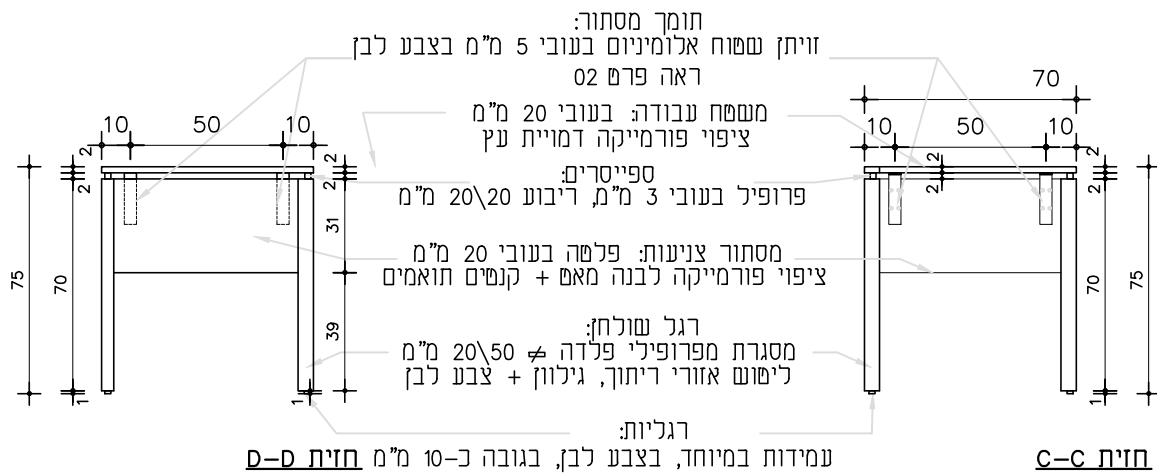
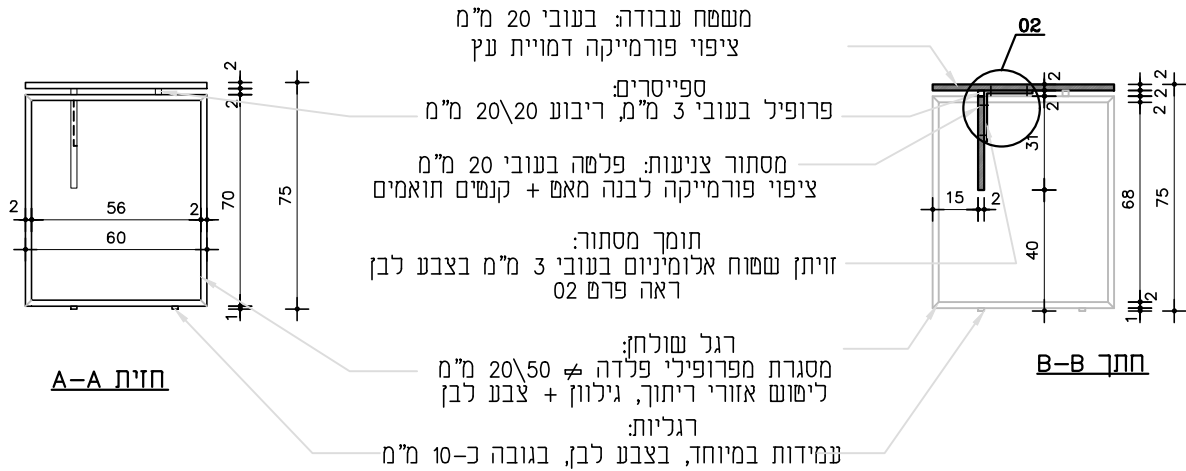


סוגי פורמייקה:
- פורמייקה דמויית עץ,
דגם מס' 5733 OS
תוצרת "מקור הפורמייקה" או ש"ע
- מסתור צניעות:
פורמייקה לבנה מאט
דגם מס' 1100 ZR
+ קנשים תואמים
תוצרת "מקור הפורמייקה" או ש"ע




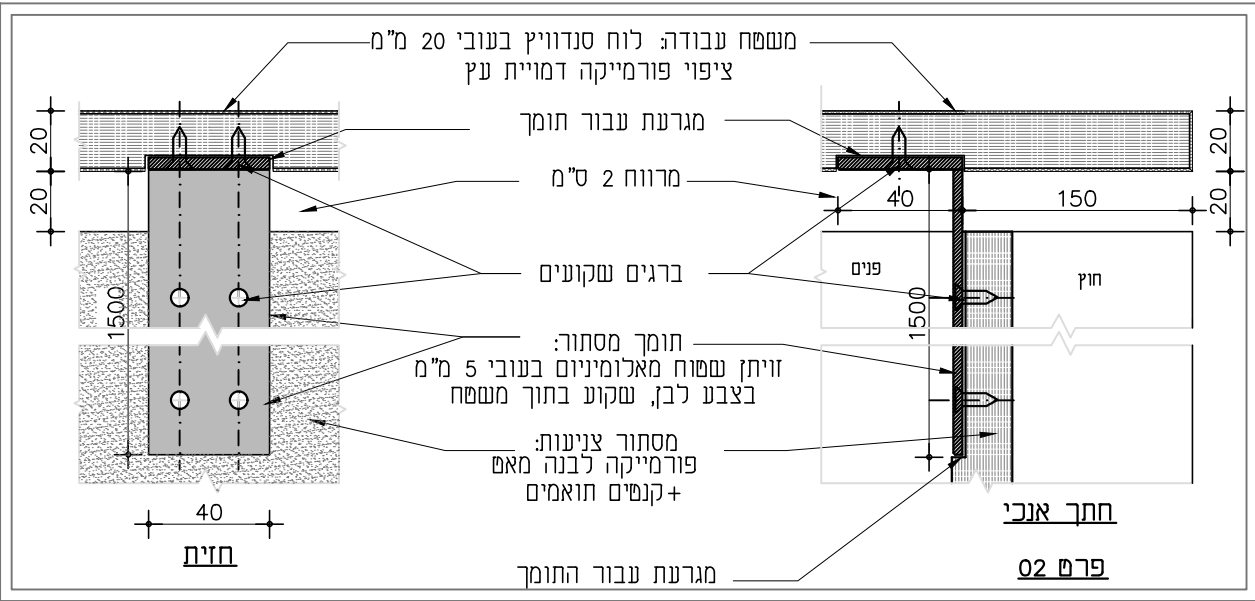
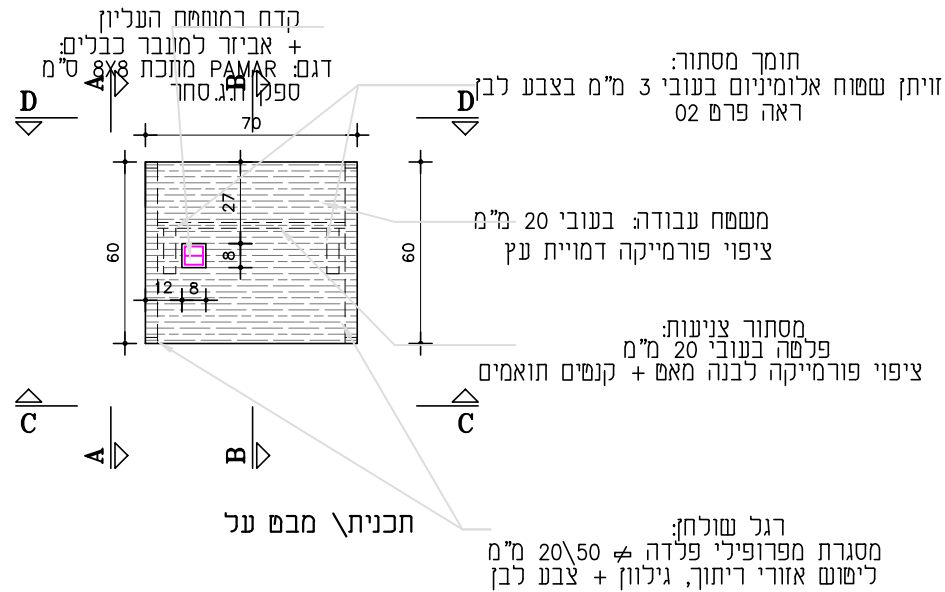


תיאור	גודל תאור הפריס	שם פריס	קומה	מס' חדר	כמות	קנה מידה	שם
שולחן בציפוי פורמייקה עם רגלי פרופיל פלדה	70/60	שולחן סטודנט		216,217	5	1:25	2-ש



תואר	גודל תאור הפריט	שם פריט	קומה	מס' חדר	כמות	קנה מידה	3-3
עולחן בציפוי פורמייקה עם רגלי פרופיל פלדה	60/60	עולחן סטודנט		218	1	1:25	

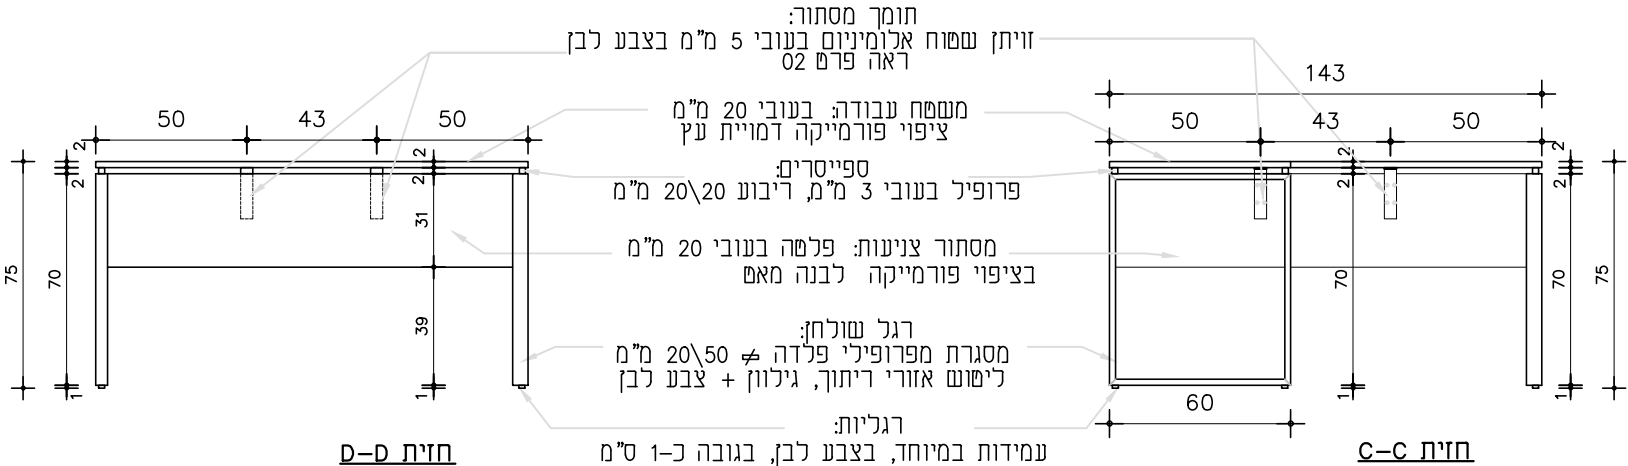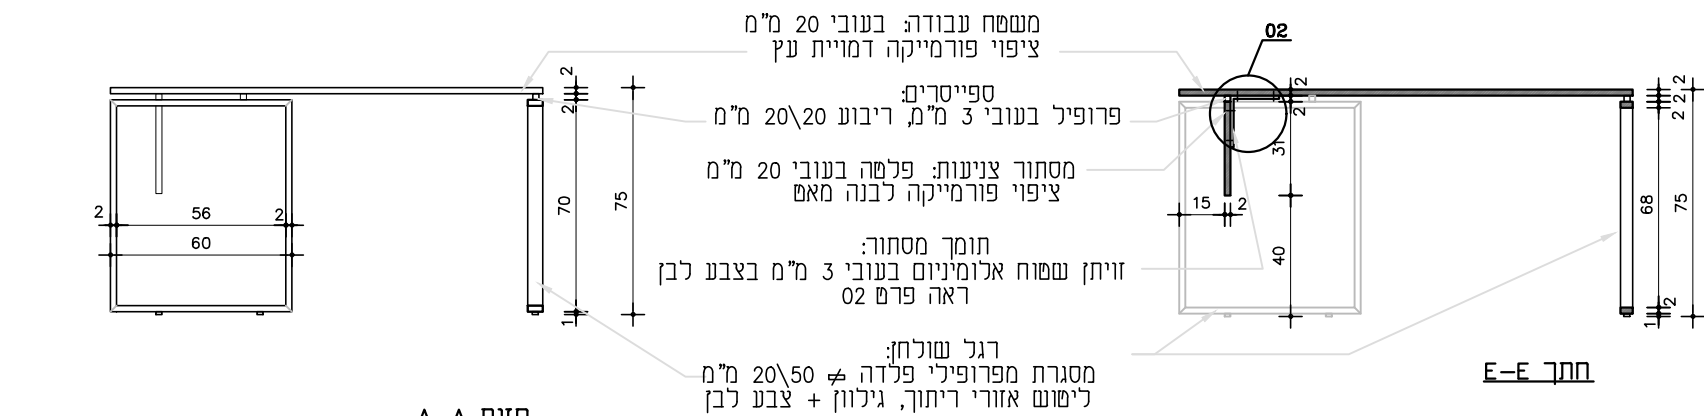


סוגי פורמייקה:
- פורמייקה דמויית עץ, דגם מס' OS 5733 תוצרת "מקור הפורמייקה" או ש"ע
- מסתור צניעות: פורמייקה לבנה מאש דגם מס' ZR 1100 + קנשים תואמים תוצרת "מקור הפורמייקה" או ש"ע

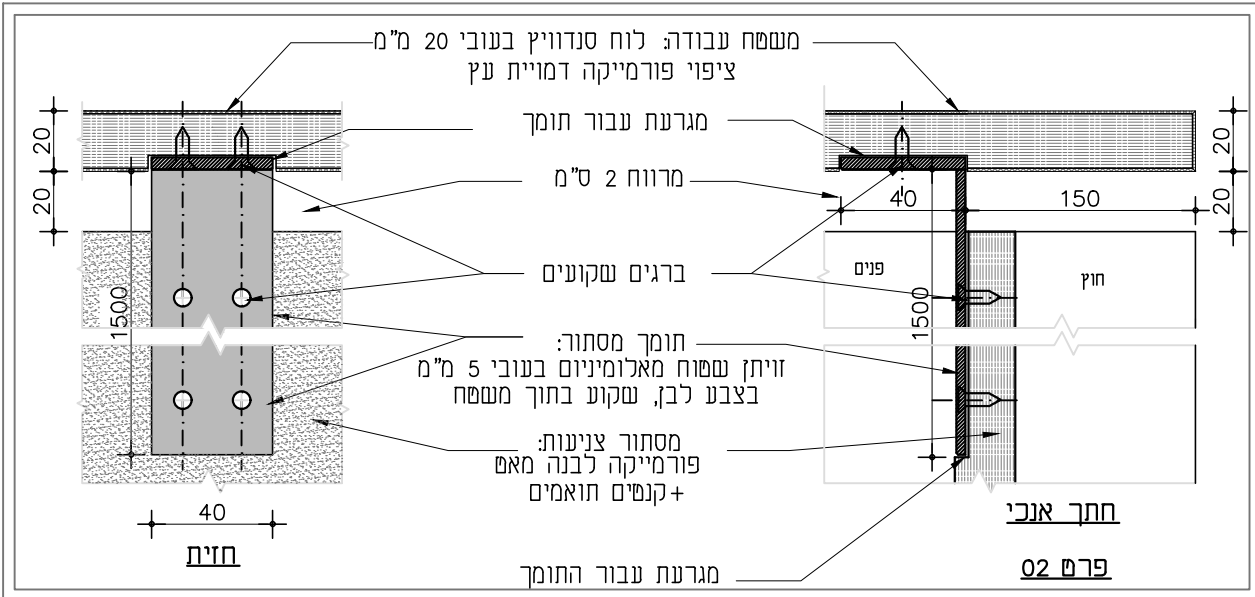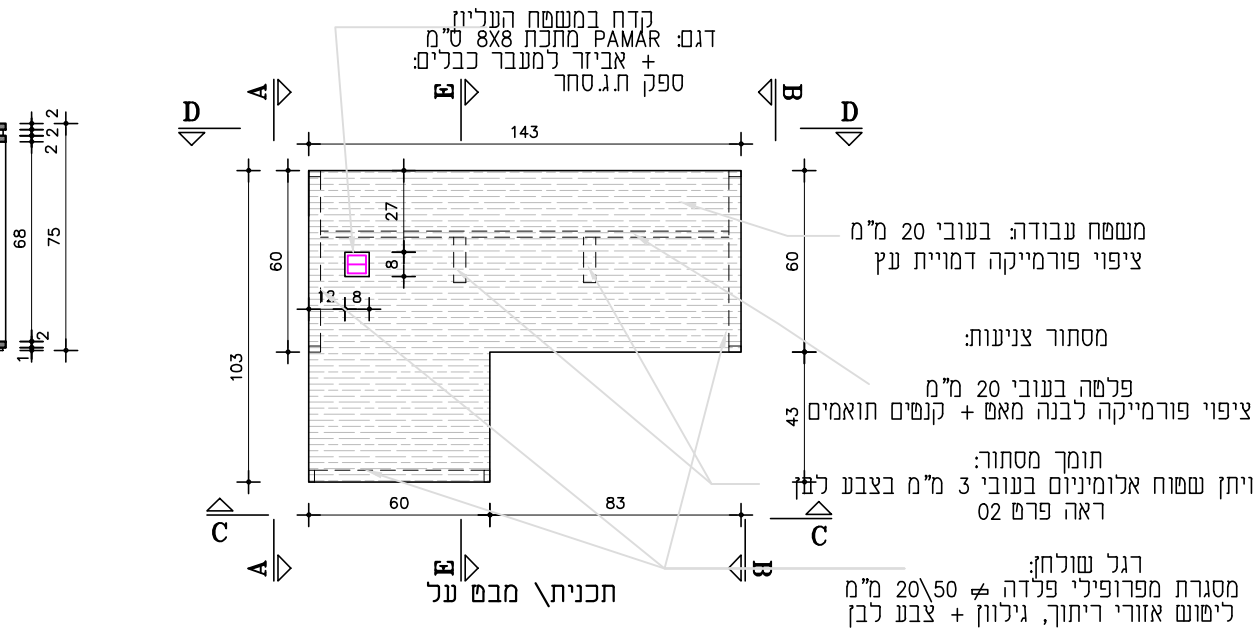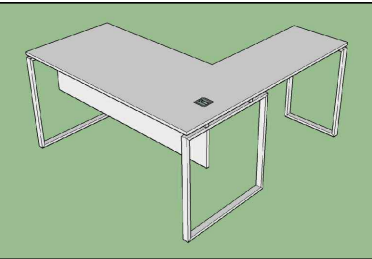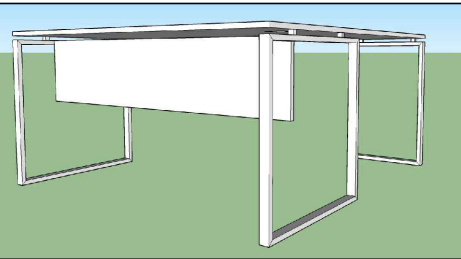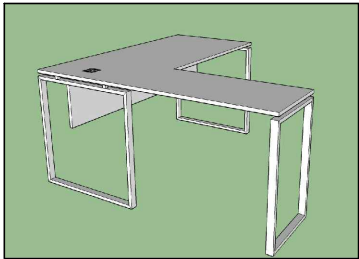


תיאור	גודל תאור הפרטים	שם פריט	קומה	מס' חדר	כמות	קנה מידה	שולחן
שולחן בציפוי פורמייקה עם רגלי פרופיל פלדה	43/60+83/60	שולחן פינת סטודנט		217	1	1:25	4-4

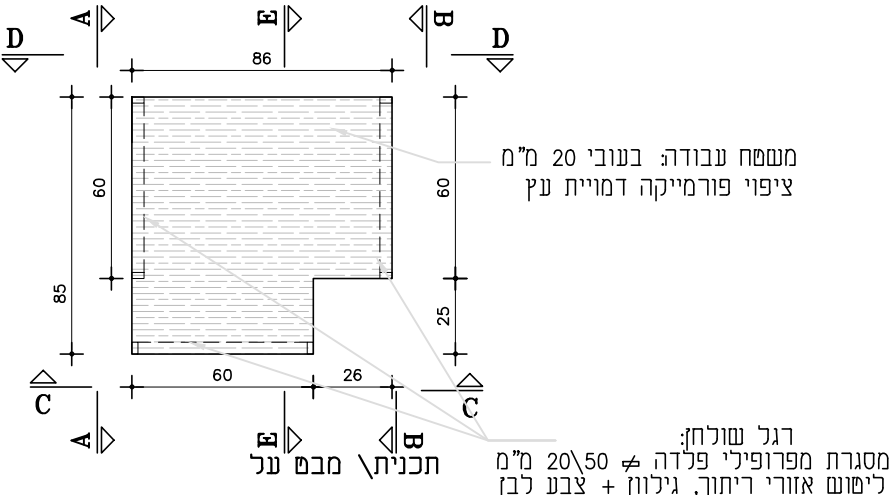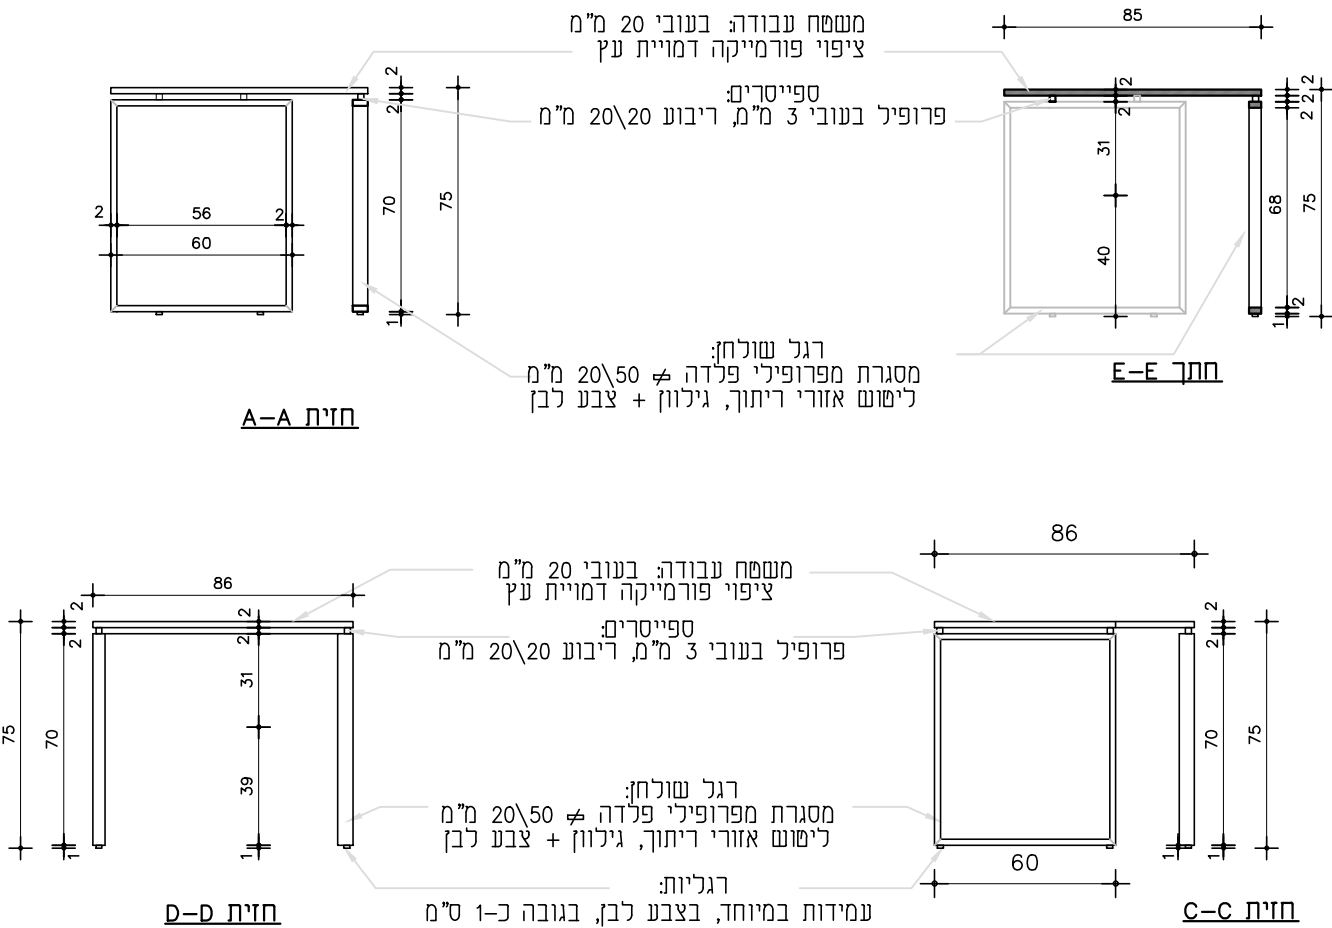


סוגי פורמייקה:
- פורמייקה דמויית עץ,
דגם מס' 5733 OS
תוצרת "מקור הפורמייקה" או ש"ע

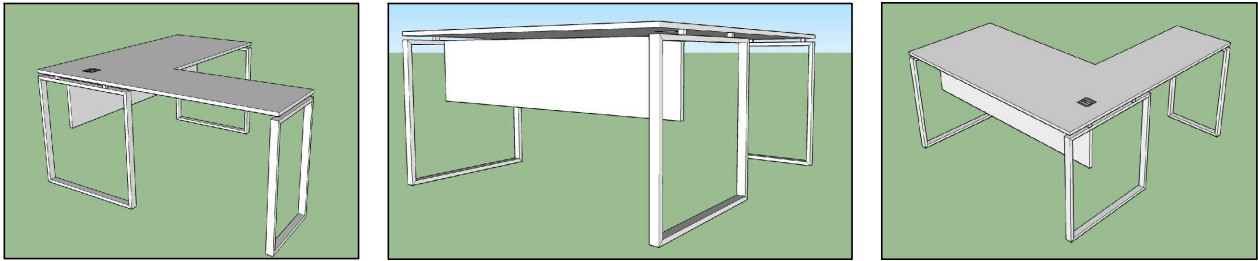


תיאור	גודל תאור הפרטים	שם פריט	קומה	מס' חדר	כמות	קנה מידה	שם
שולחן בציפוי פורמייקה עם רגלי פרופיל פלדה	85/60+86/60	שולחן סטודנט פינתי		217	1	1:25	5-5

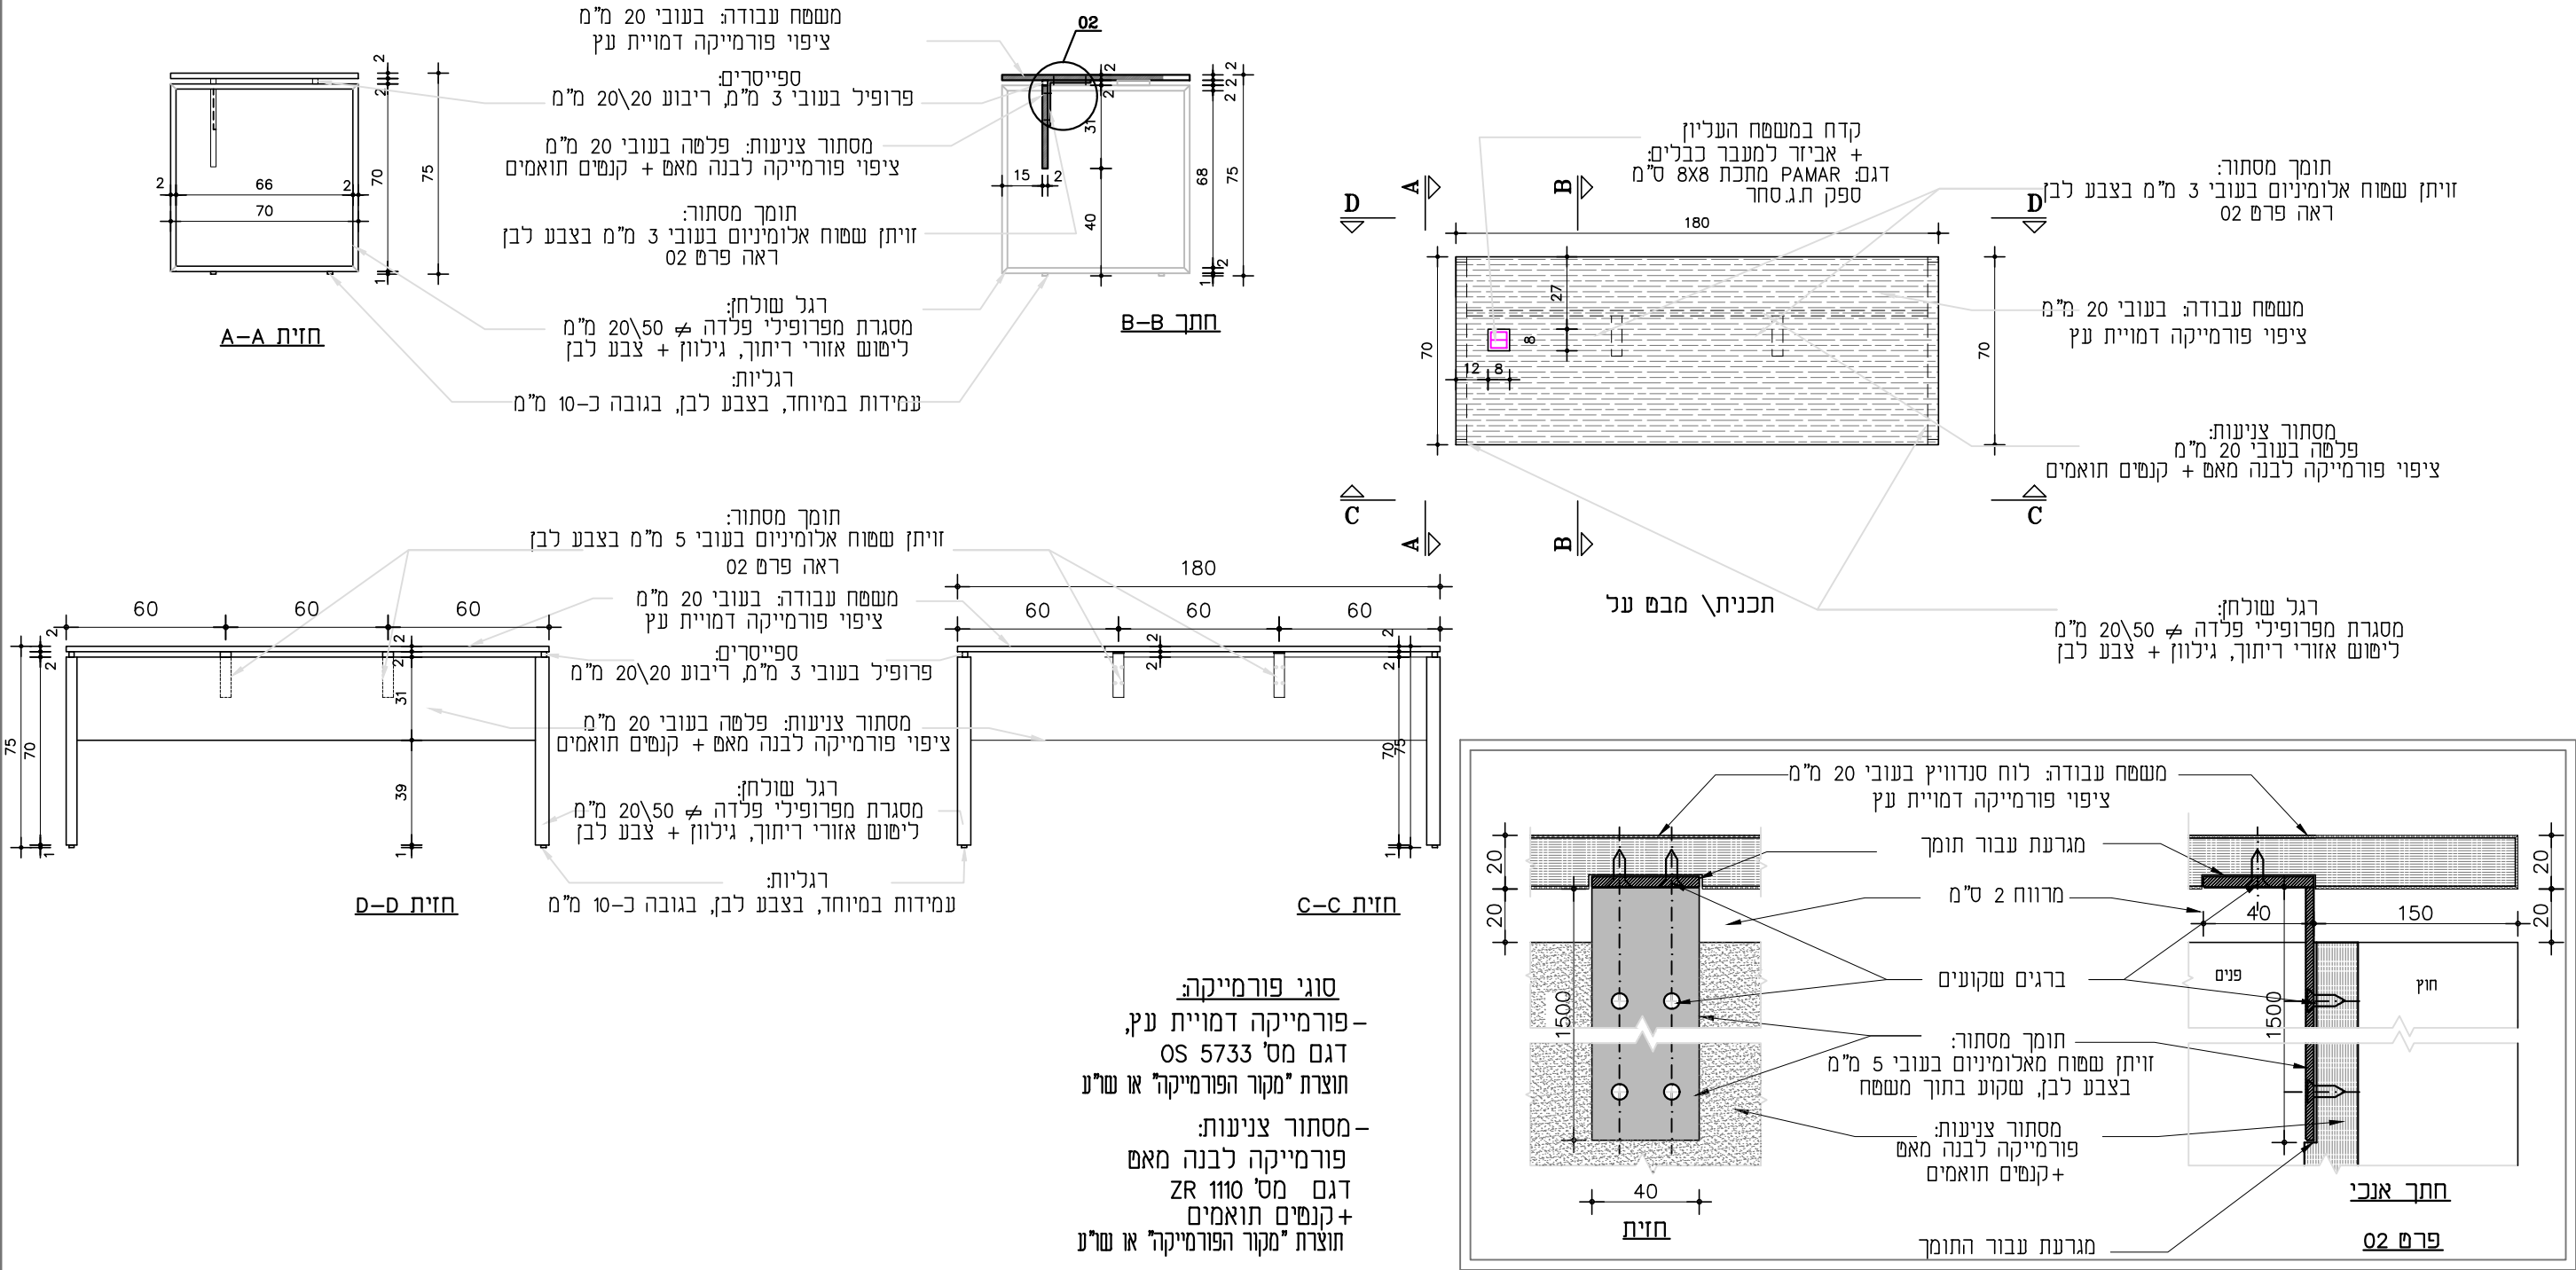




תיאור	גודל תאור הפריט	שם פריט	קומה	מס' חדר	כמות	קנה מידה	שולחן
שולחן בציפוי פורמייקה עם רגלי פרופיל פלדה	180\70	שולחן סטודנט		211	4	1:25	7-7

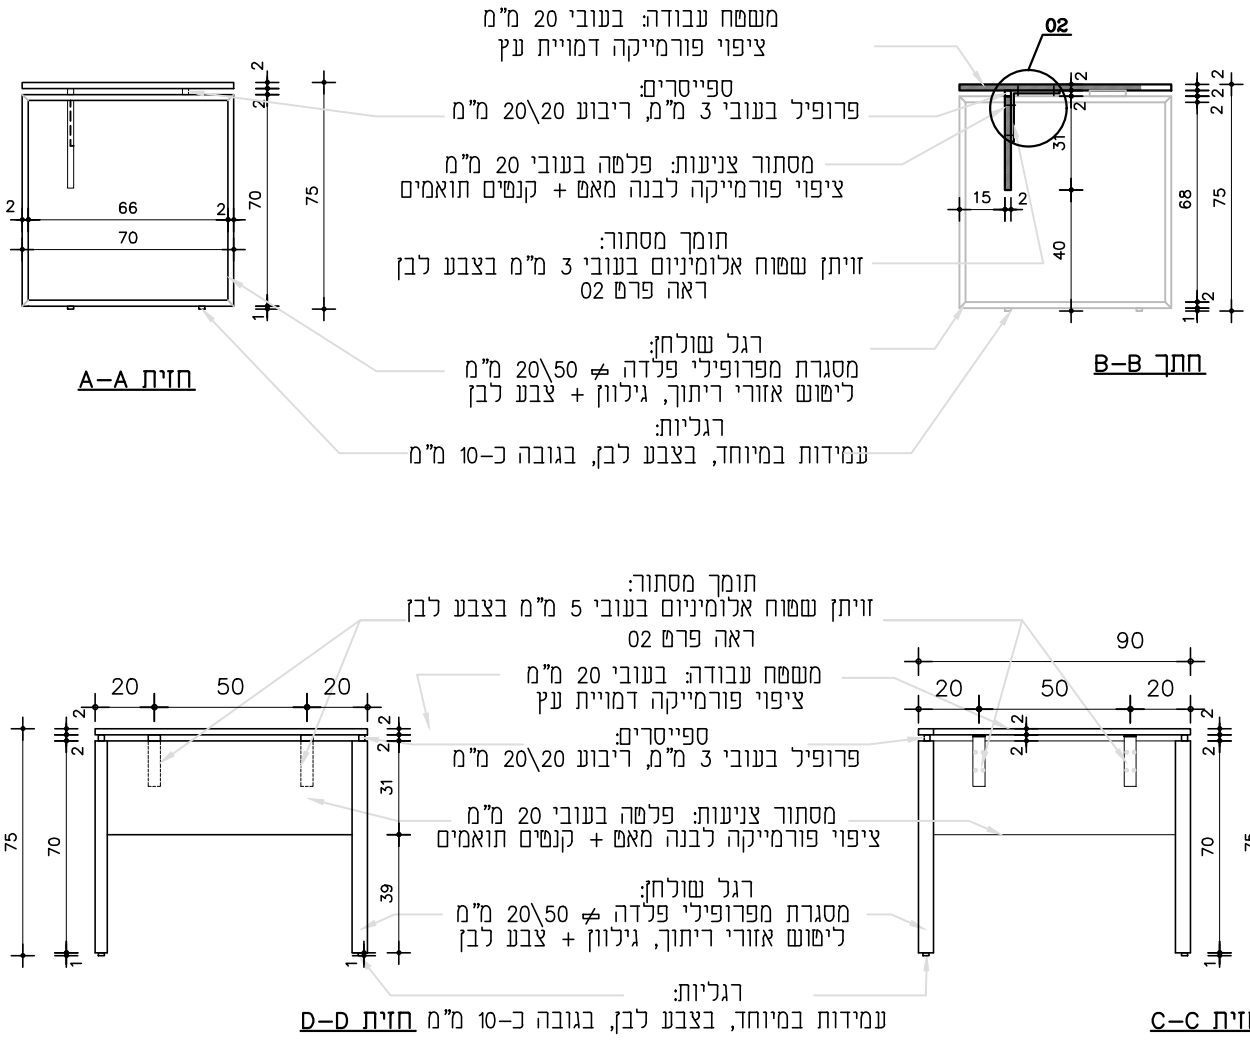

סוגי פורמייקה:
- פורמייקה דמויית עץ,
דגם מס' 5733 OS
תוצרת "מקור הפורמייקה" או ש"ע
- מסתור צניעות:
פורמייקה לבנה מאש
דגם מס' 1100 ZR
+ קנשים תואמים
תוצרת "מקור הפורמייקה" או ש"ע

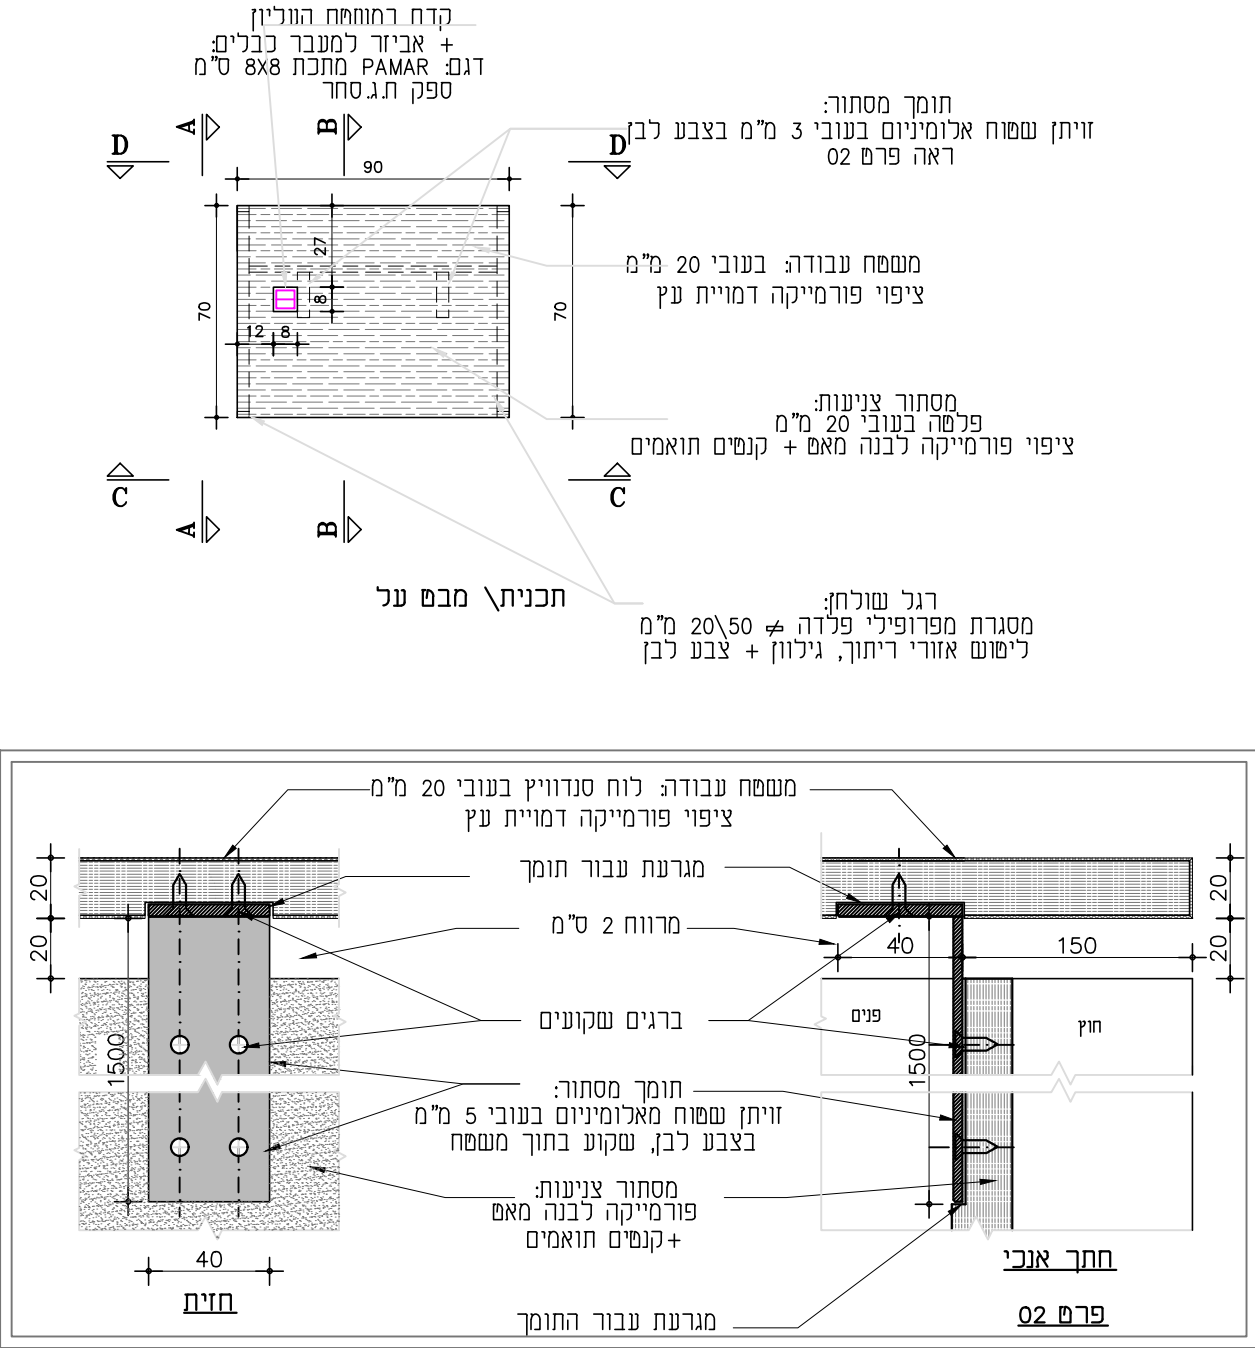


תיאור	גודל תאור הפריט	שם פריט	קומה	מס' חדר	כמות	קנה מידה	מחיר
שולחן בציפוי פורמייקה עם רגלי פרופיל פלדה	90/70	שולחן סטודנט		211	4	1:25	8-8

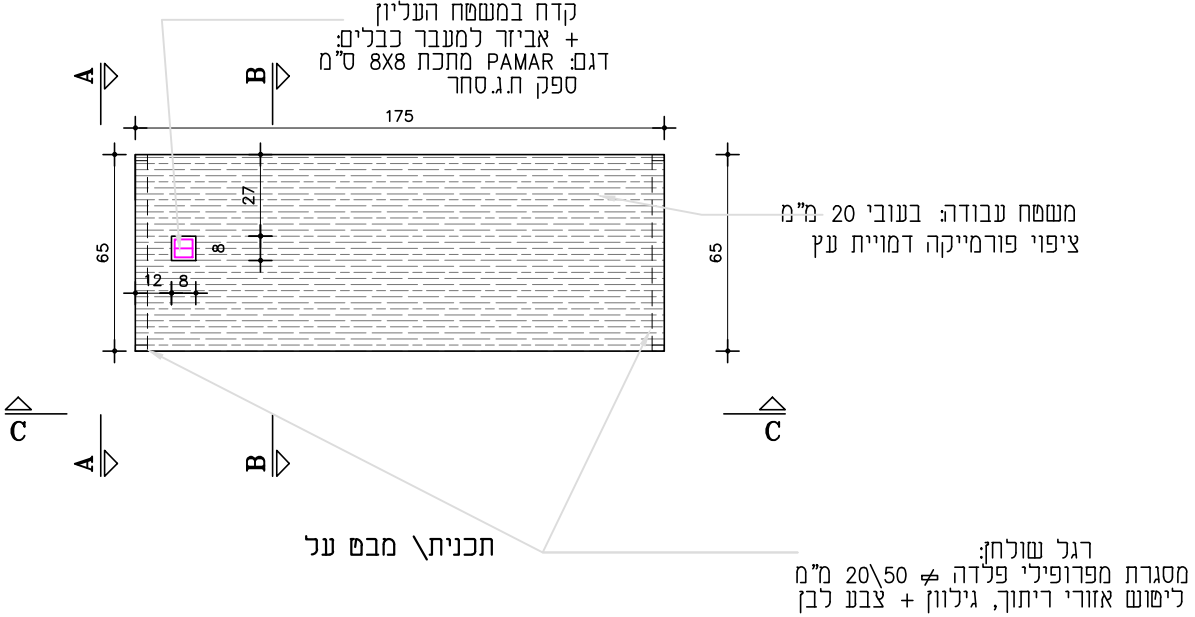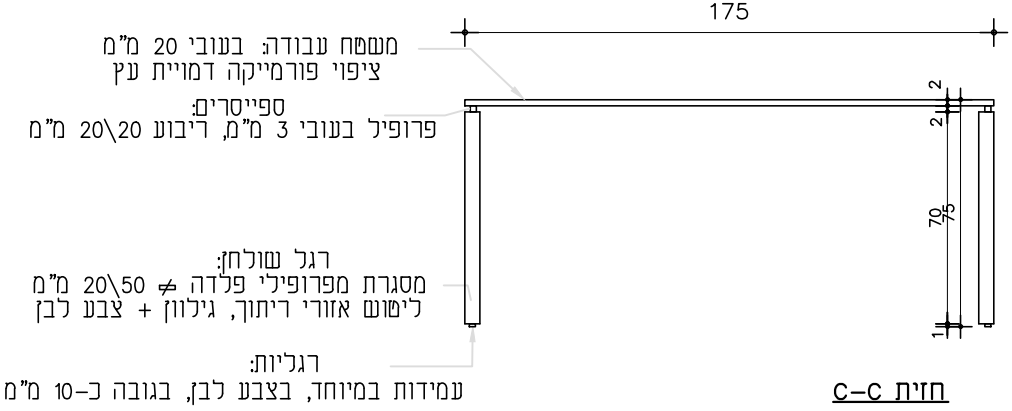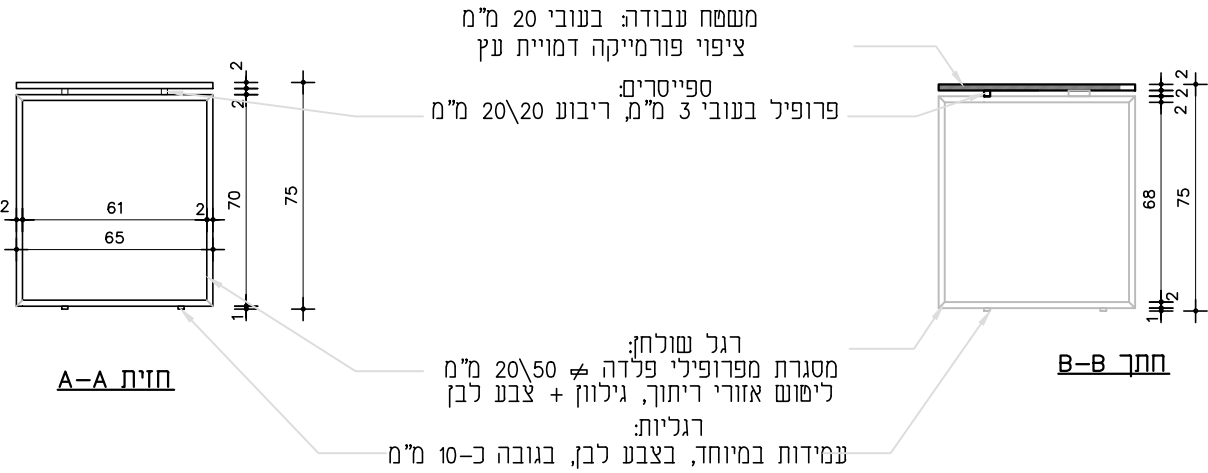



סוגי פורמייקה:
- פורמייקה דמויית עץ,
דגם מס' OS 5733
תוצרת "מקור הפורמייקה" או ש"ע
- מסתור צניעות:
פורמייקה לבנה מאט
דגם מס' ZR 1110
+ קנשים תואמים
תוצרת "מקור הפורמייקה" או ש"ע

תיאור	גודל תאור הפריט	שם פריט	קומה	מס' חדר	כמות	קנה מידה	שם
שולחן בציפוי פורמייקה עם רגלי פרופיל פלדה	175\65	שולחן סטודנט		211	4	1:25	9-9

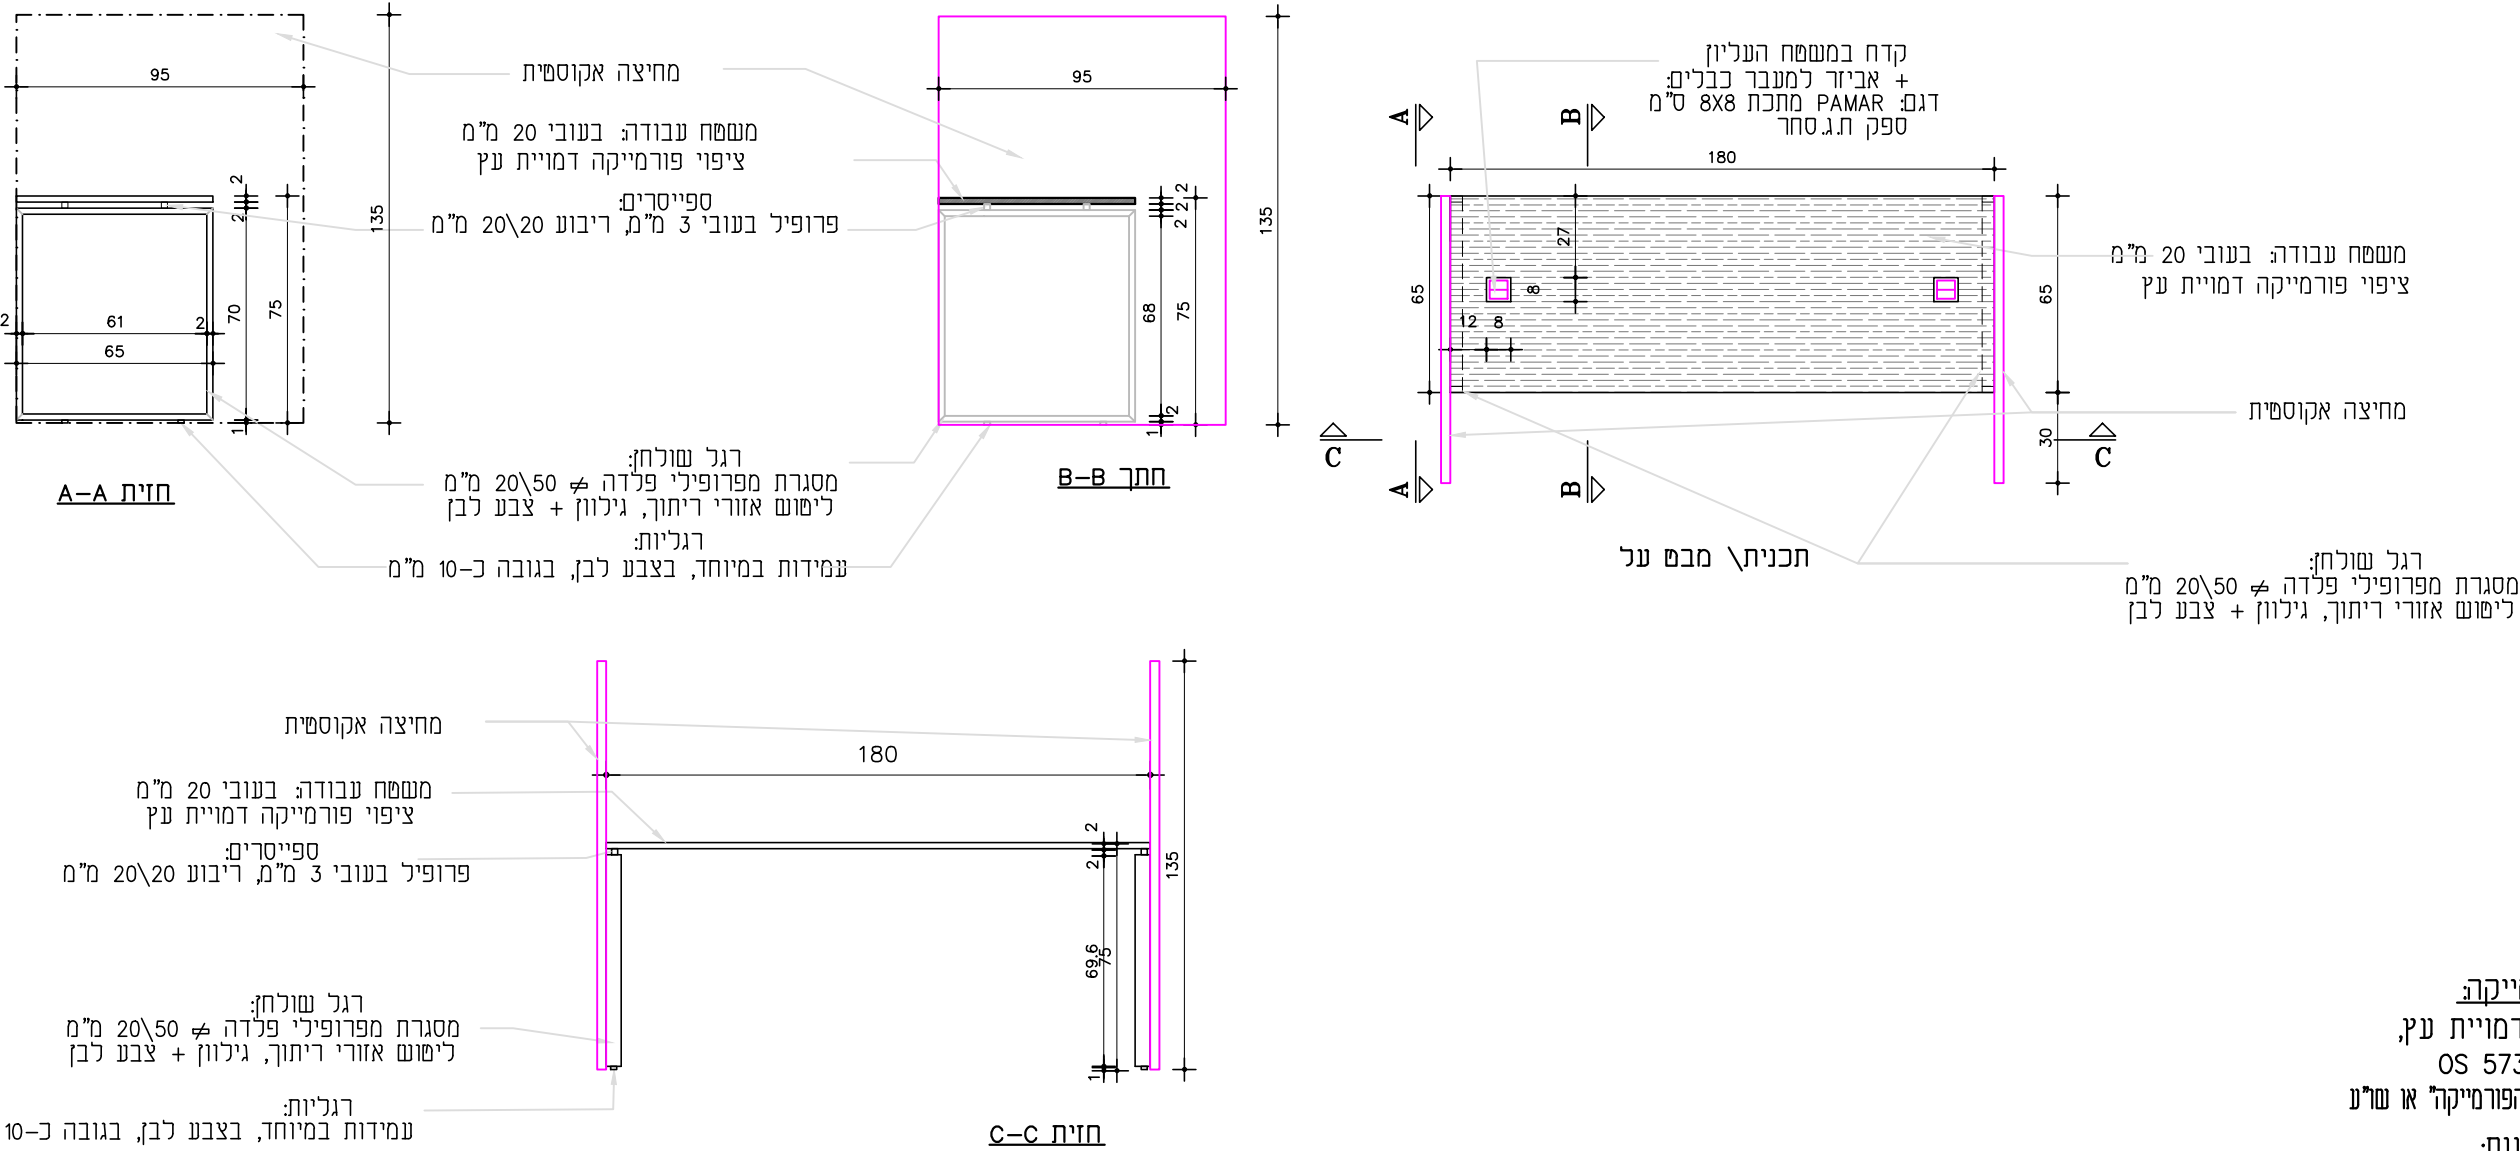


סוגי פורמייקה:
- פורמייקה דמויית עץ, דגם מס' 5733 OS
תוצרת "מקור הפורמייקה" או ש"ע
- מסתור צניעות:
פורמייקה לבנה מאם
דגם מס' 1110 ZR
+ קנשים תואמים
תוצרת "מקור הפורמייקה" או ש"ע

תיאור	גודל תאור הפריט	שם פריט	קומה	מס' חדר	כמות	קנה מידה	שם
שולחן בציפוי פורמייקה עם רגלי פרופיל פלדה + מחיצות אקוסטיות 95/135	180\65	שולחן סטודנט למידה זוגית		211	3	1:25	10-10

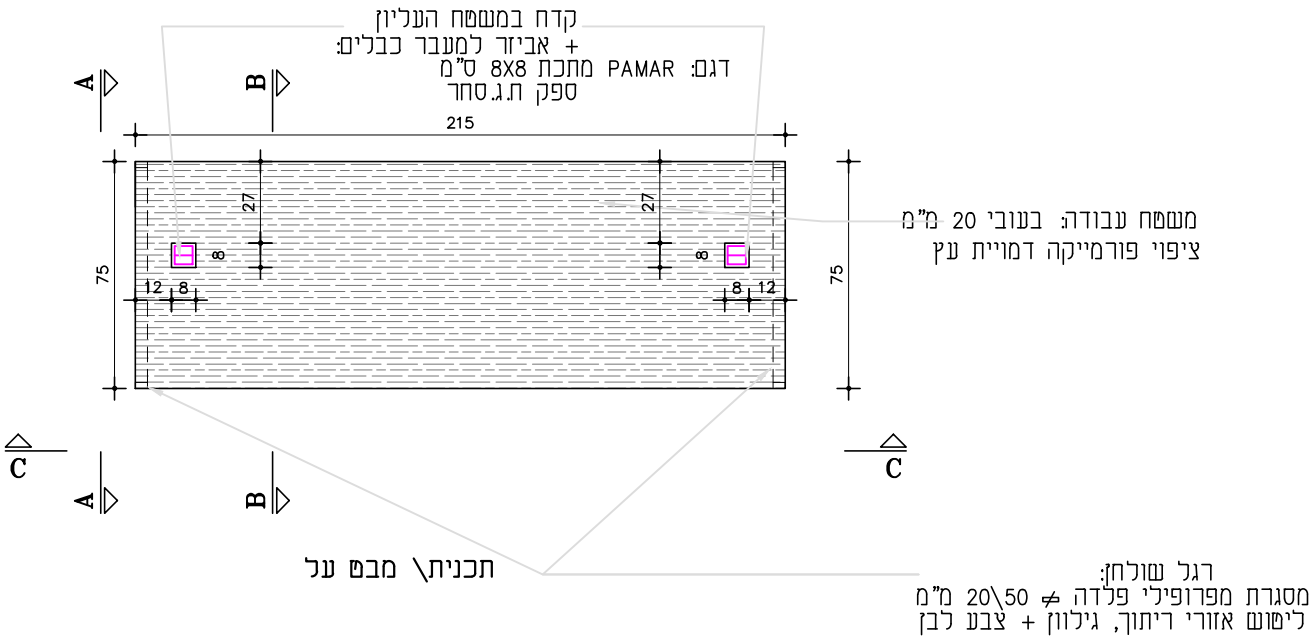
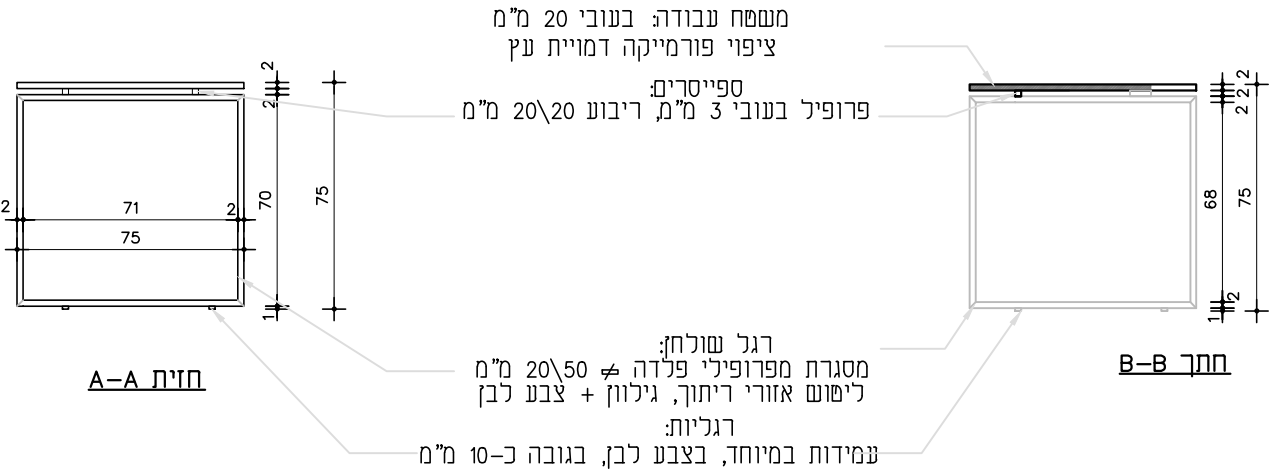


סוגי פורמייקה:
- פורמייקה דמויית עץ,
דגם מס' OS 5733
תוצרת "מקור הפורמייקה" או ש"ע
- מסתור צניעות:
פורמייקה לבנה מאט
דגם מס' ZR 1110
+ קנשים תואמים
תוצרת "מקור הפורמייקה" או ש"ע

תיאור	גודל תאור הפריט	שם פריט	קומה	מס' חדר	כמות	קנה מידה	שולחן
שולחן בציפוי פורמייקה עם רגלי פרופיל פלדה	215\75	שולחן סטודנט		211	1	1:25	11-11



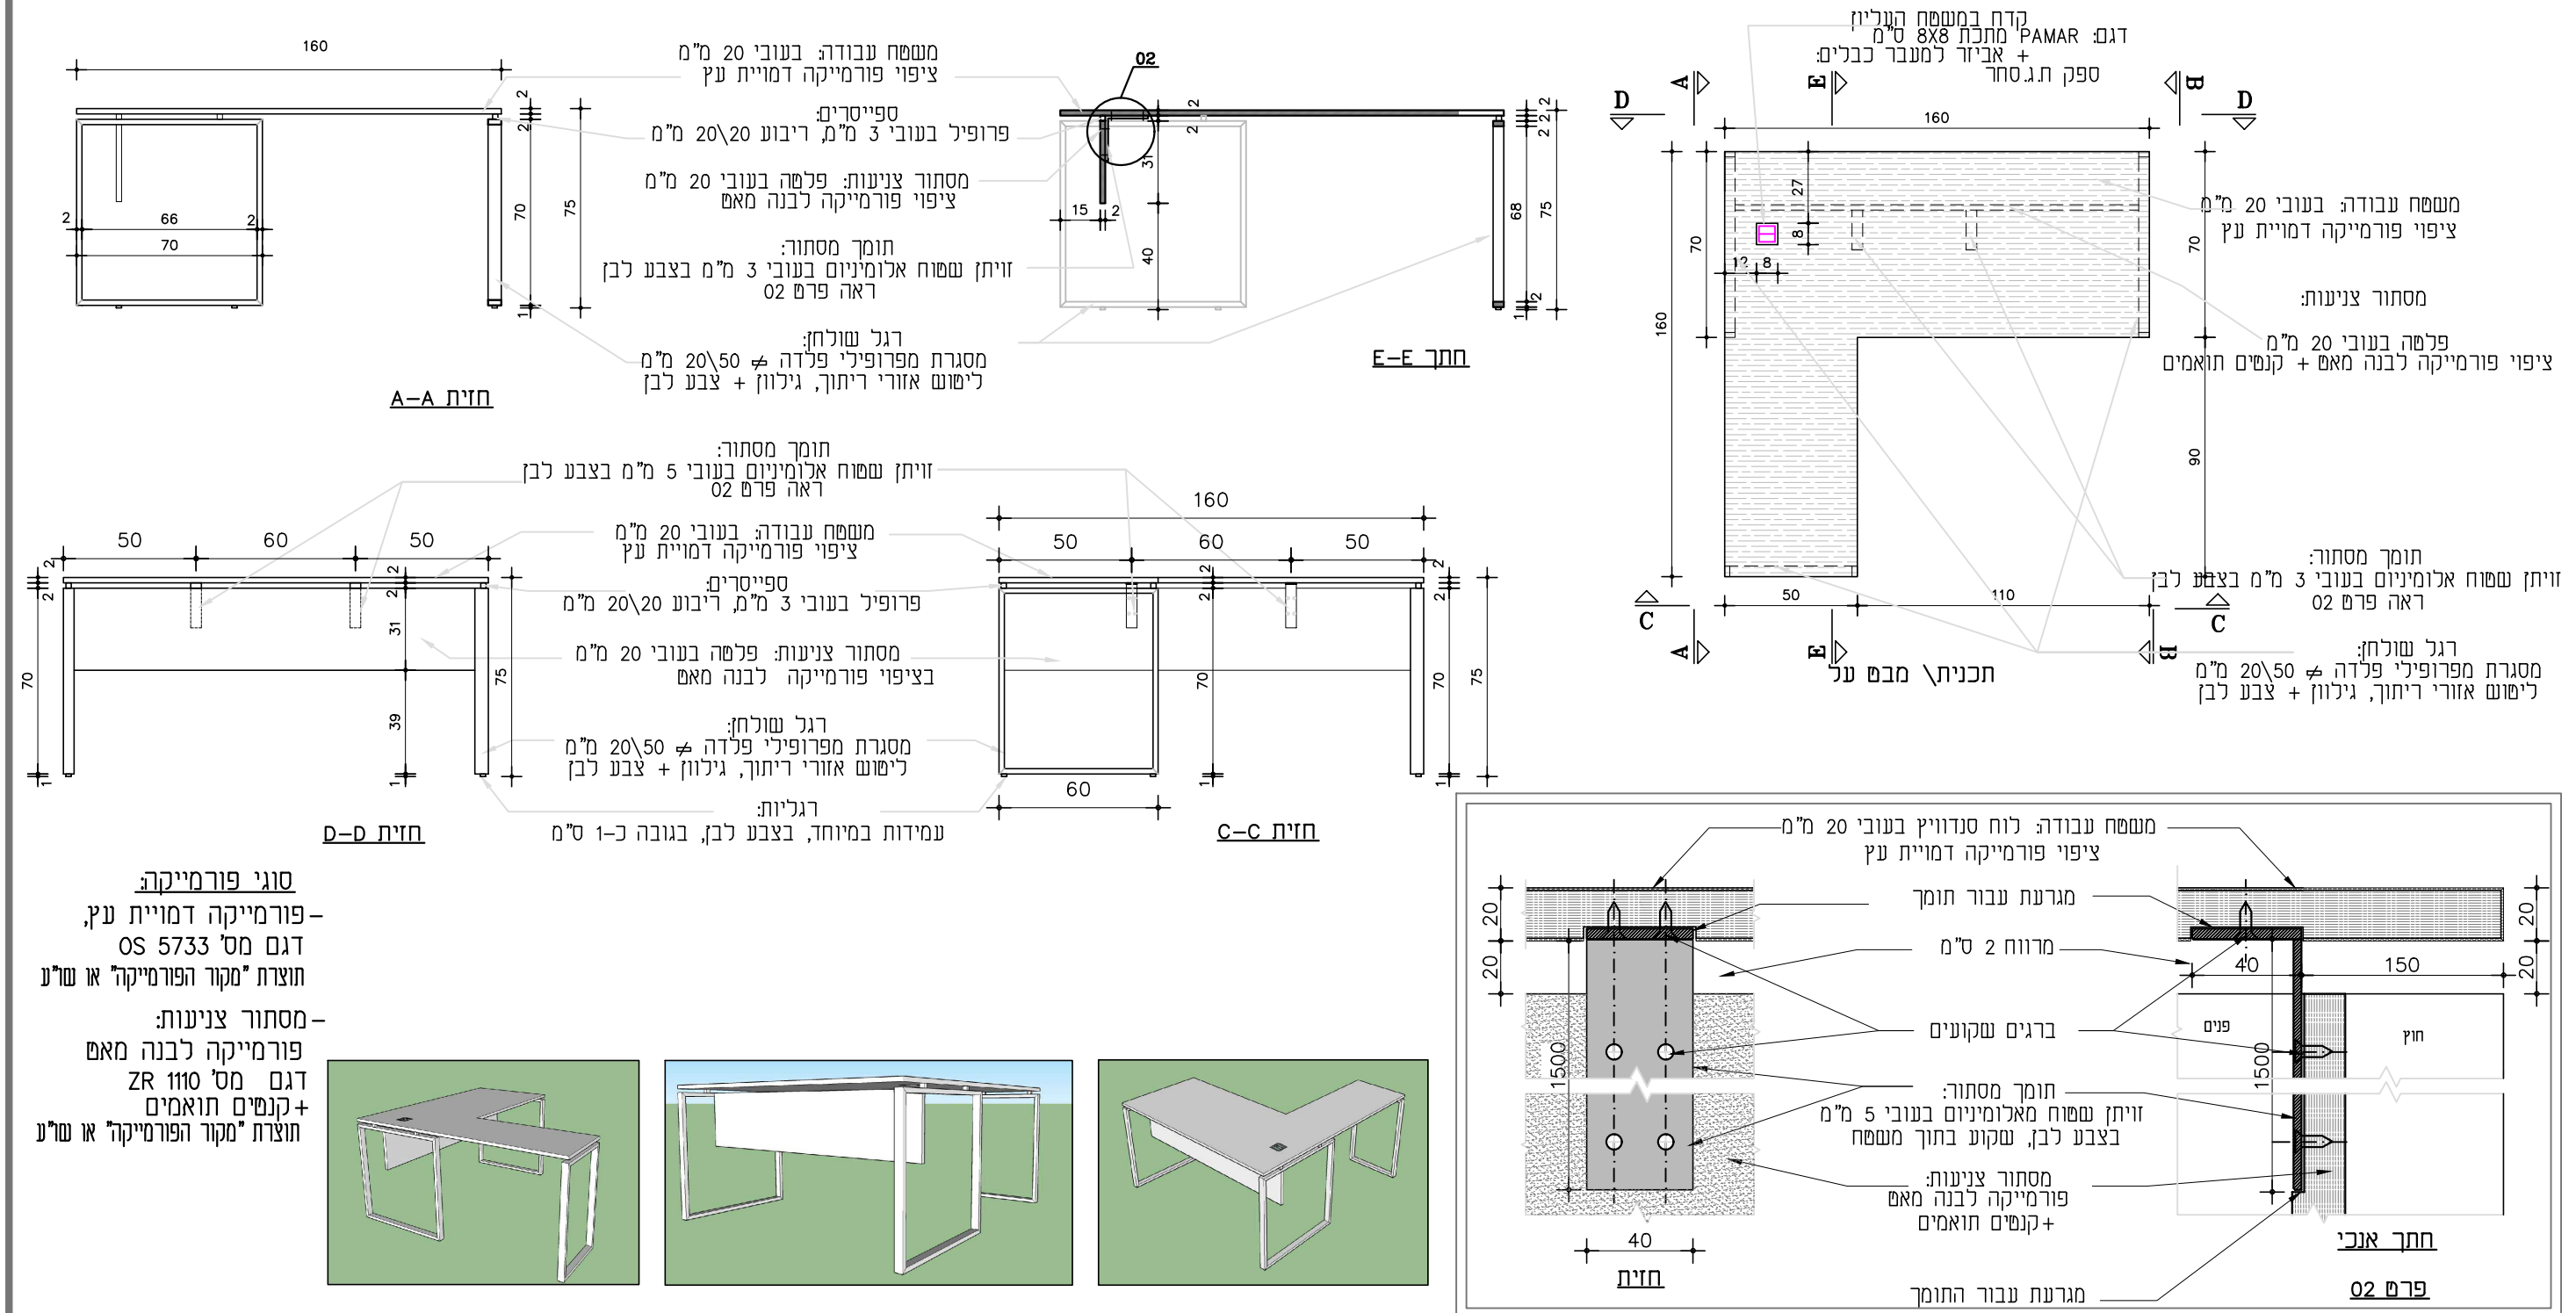


קנה מידה	כמות	מס' חדר	קומה	שם פריט	גודל תאור הפריט	תיאור
12 – []	1:25	1	211	שולחן משרדי	160/70+90/50	שולחן בציפוי פורמייקה עם רגלי פרופיל פלדה

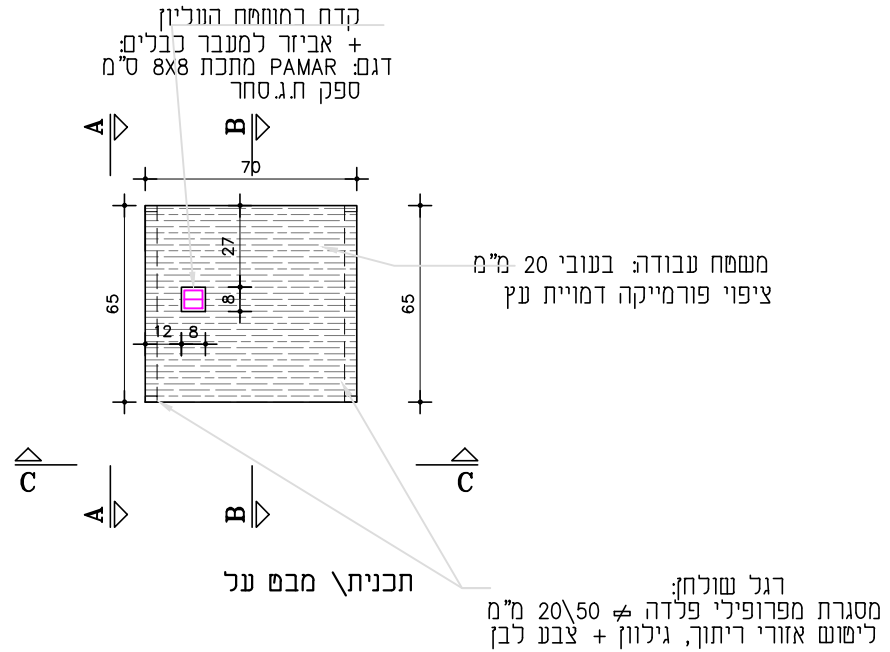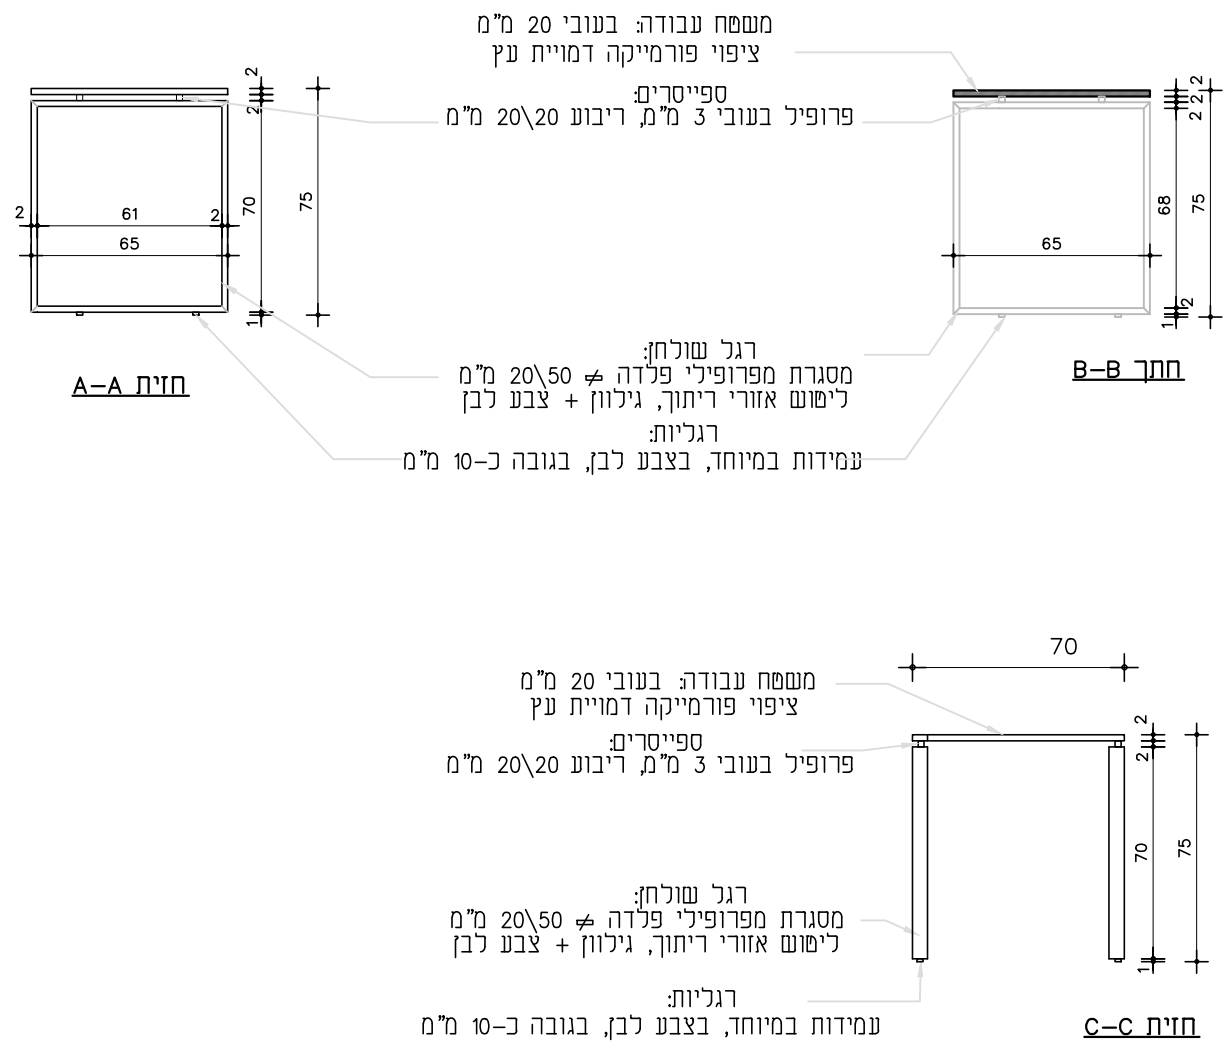



סוגי פורמייקה:
- פורמייקה דמויית עץ, דגם מס' 5733 OS
תוצרת "מקור הפורמייקה" או ש"ע
- מסתור צניעות:
פורמייקה לבנה מאט
דגם מס' ZR 1110
+ קנשים תואמים
תוצרת "מקור הפורמייקה" או ש"ע

תיאור	גודל תאור הפריט	שם פריט	קומה	מס' חדר	כמות	קנה מידה	13-11
שולחן בציפוי פורמייקה עם רגלי פרופיל פלדה	65/70	שולחן מדפסת		211	1	1:25	

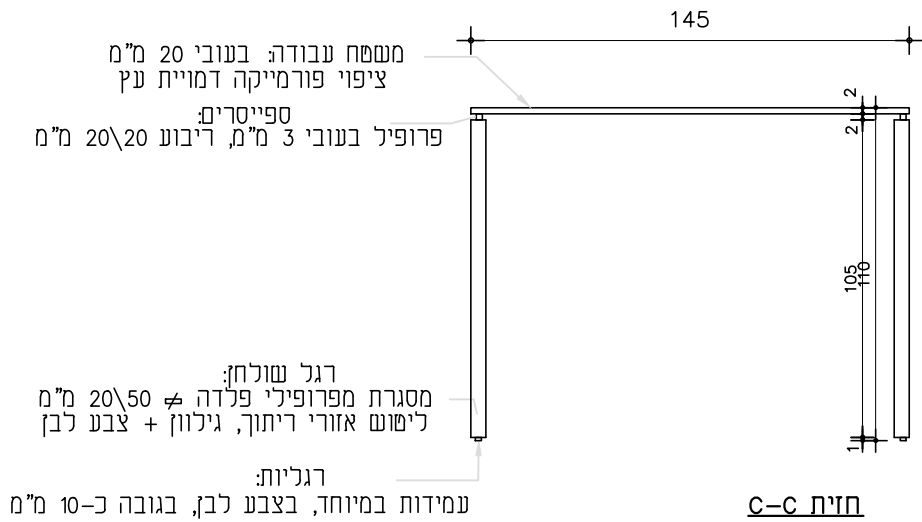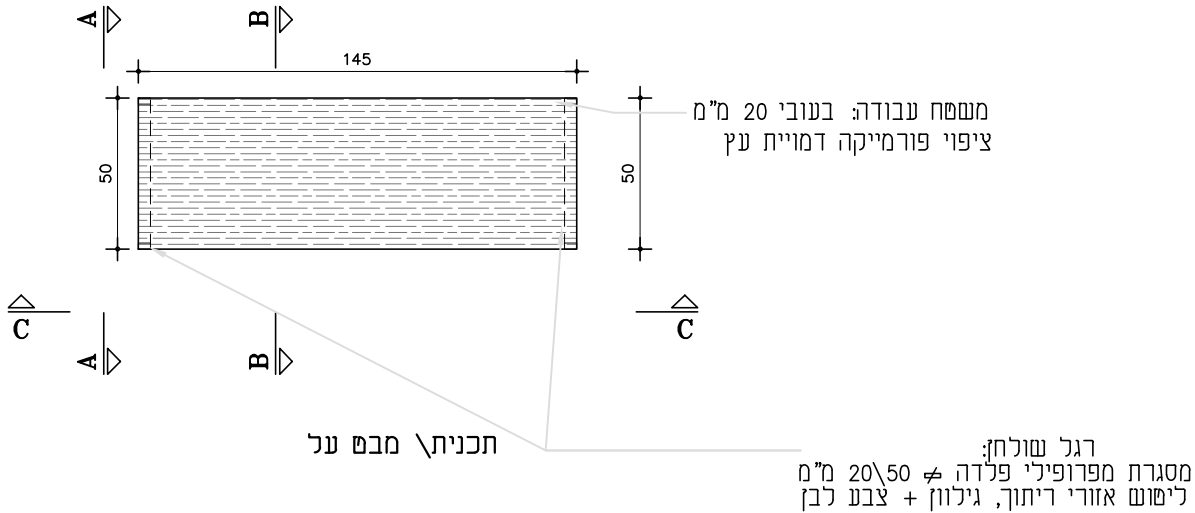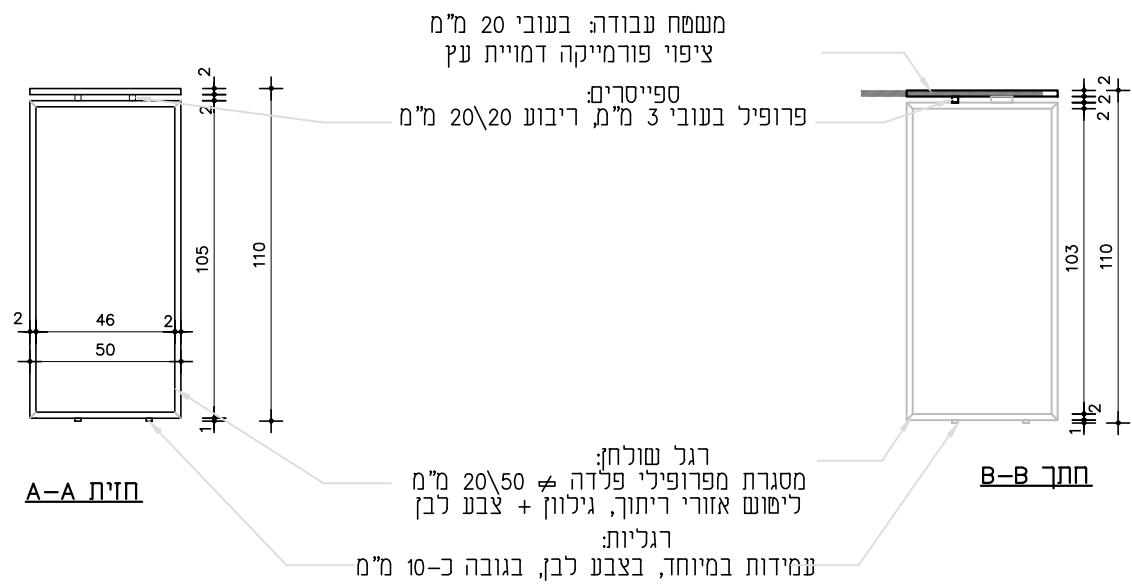



סוגי פורמייקה:
- פורמייקה דמויית עץ,
דגם מס' OS 5733
תוצרת "מקור הפורמייקה" או ש"ע
- מסתור צניעות:
פורמייקה לבנה מאט
דגם מס' ZR 1110
+ קנשים תואמים
תוצרת "מקור הפורמייקה" או ש"ע

תיאור	גודל תאור הפריט	שם פריט	קומה	מס' חדר	כמות	קנה מידה	14-11
שולחן בר בציפוי פורמייקה עם רגלי פרופיל פלדה	145\50	שולחן בר		בוס במסדרון	2	1:25	

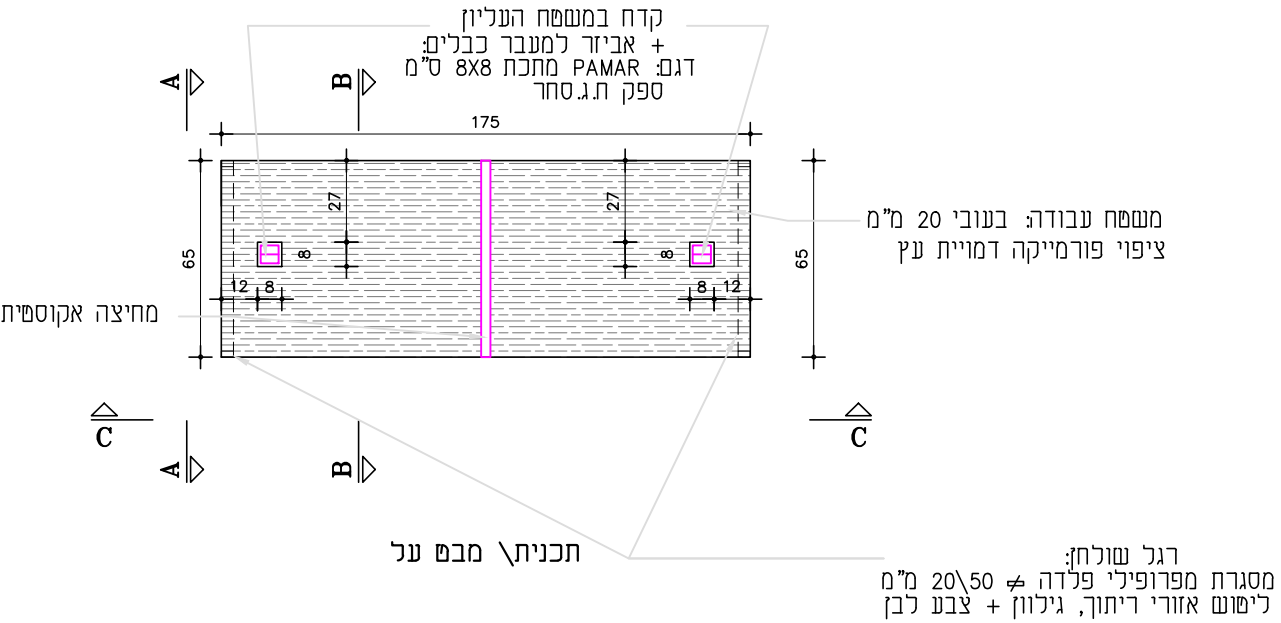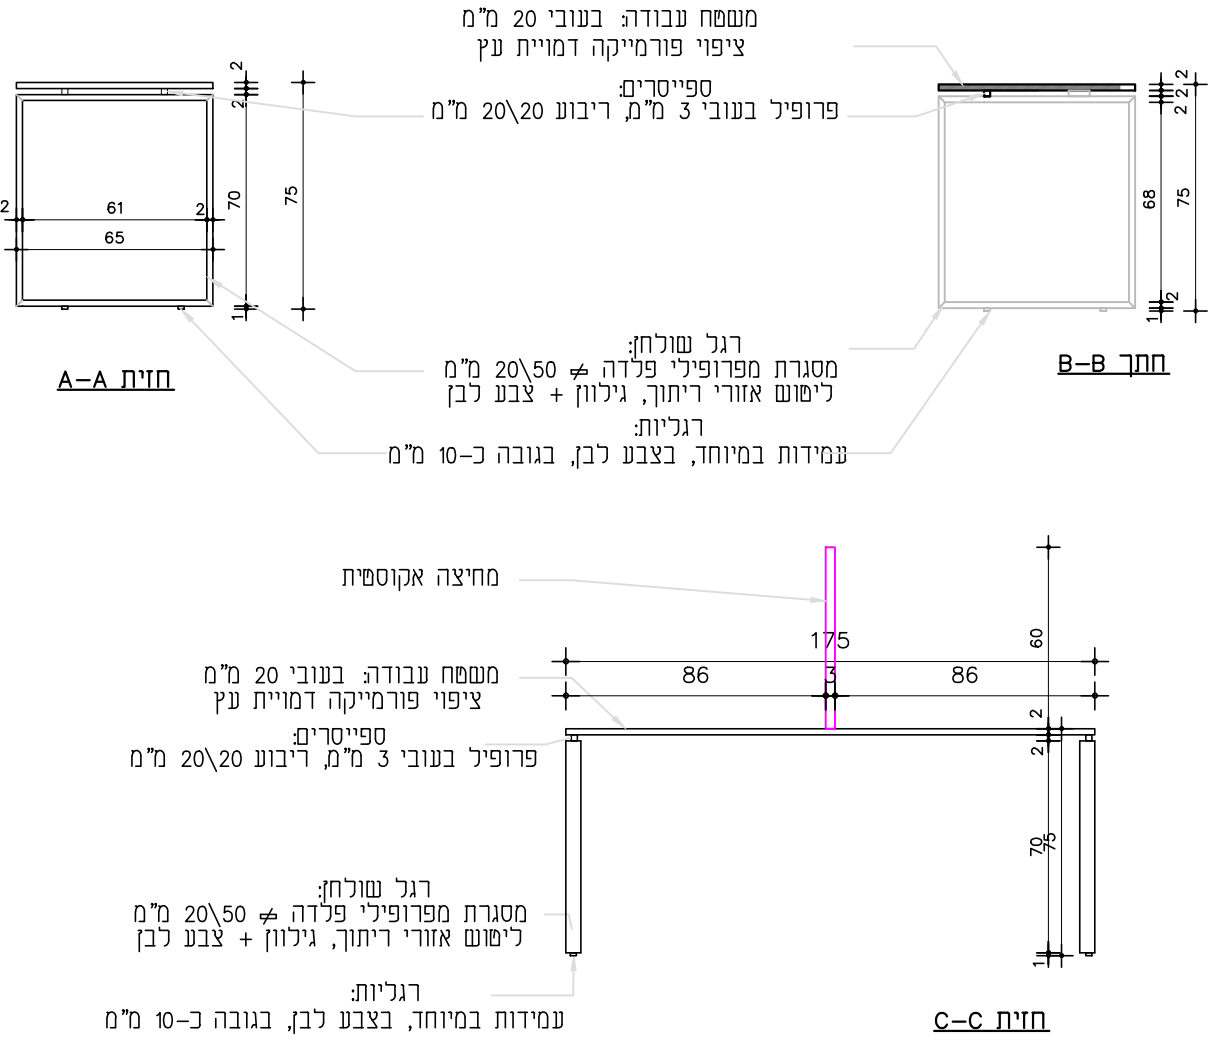

סוגי פורמייקה:
- פורמייקה דמויית עץ,
דגם מס' OS 5733
תוצרת "מקור הפורמייקה" או ש"ע
- מסתור צניעות:
פורמייקה לבנה מאט
דגם מס' ZR 1110
+ קנפים תואמים
תוצרת "מקור הפורמייקה" או ש"ע

תיאור	גודל תאור הפריט	שם פריט	קומה	מס' חדר	כמות	קנה מידה	שם
שולחן בציפוי פורמייקה עם רגלי פרופיל פלדה + מחיצה אקוסטית	175\65	שולחן סטודנט למידה פרטנית		211	2	1:25	16-16

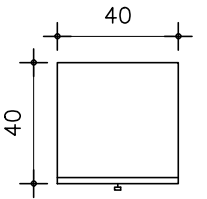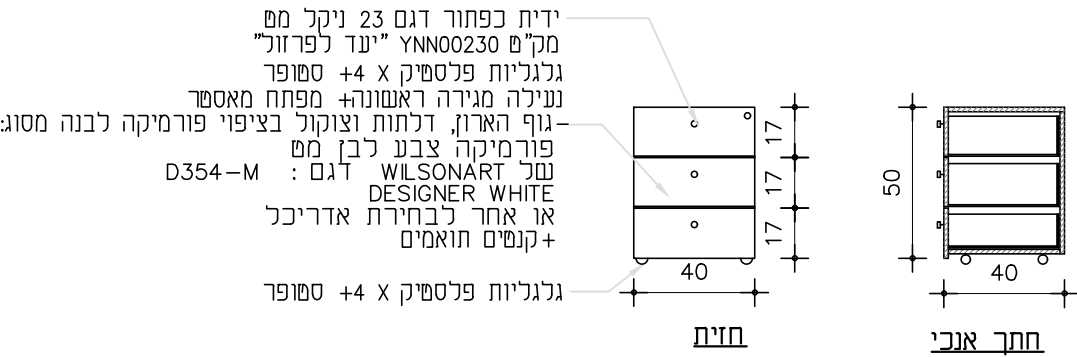

תיאור	גודל תאור הפרטים	שם פריט	קומה	מס' חדר	כמות	קנה מידה	א-1
גוף הארון, דלתות וצוקול בציפוי פורמיקה לבנה מסוג: פורמיקה צבע לבן מט	40\40	ארונית על גלגלים		211	1	1:25	