הערות:

המבצע אחראי לבדיקת התכניות ולהתאמתן במקום ! על המבצע לבקר כל המידות ועל כל טעות או אי התאמה עליו להודיע למתכנן . אין לקבוע מידות על-ידי מדידה בשרטוט! מהנדס ו/או יועץ אשר שמו רשום מעל שם האדריכל בתכנית זו, נושא לבדו באחריות המיקצועית והחוקית לתכנית. אין לעשות כל שמוש בתכנית זו, או ברעיונות הגלומים בה ללא אשור בכתב מאת המתכנן.

תפוצה

תפקיד	שם	תאריך 19.10.23
ע.פנים		
מ.אוויר		
תאורה		
חשמל	יעל בוגלה	●
אנסטלציה	להט	●
קונסטי		
אדריכל		
קבלן		
מ.פרויקט	א.ברודו	●
מזמין	מ. אחווה	

שינויים

תאריך	שינויים	לעיון	לאישור	לביצוע

○ לעיון ○ לאישור ● למכרז ○ לביצוע

מרחב למידה מכללת אחווה

מספר פרויקט: 519

נושא: תכנית הריסה ופירוק

תאריך התחלה	קנ"מ
20.3.23	1 : 50

תאריך הפצה: 29.10.23

519 1 4 000 0

למכרז

שם הקובץ: 519-14-001

תכנן:	תאריך: 00.00.00
שרטט: -	תאריך: 00.00.00
בדק: -	תאריך: 00.00.00

המכללה האקדמית אחווה
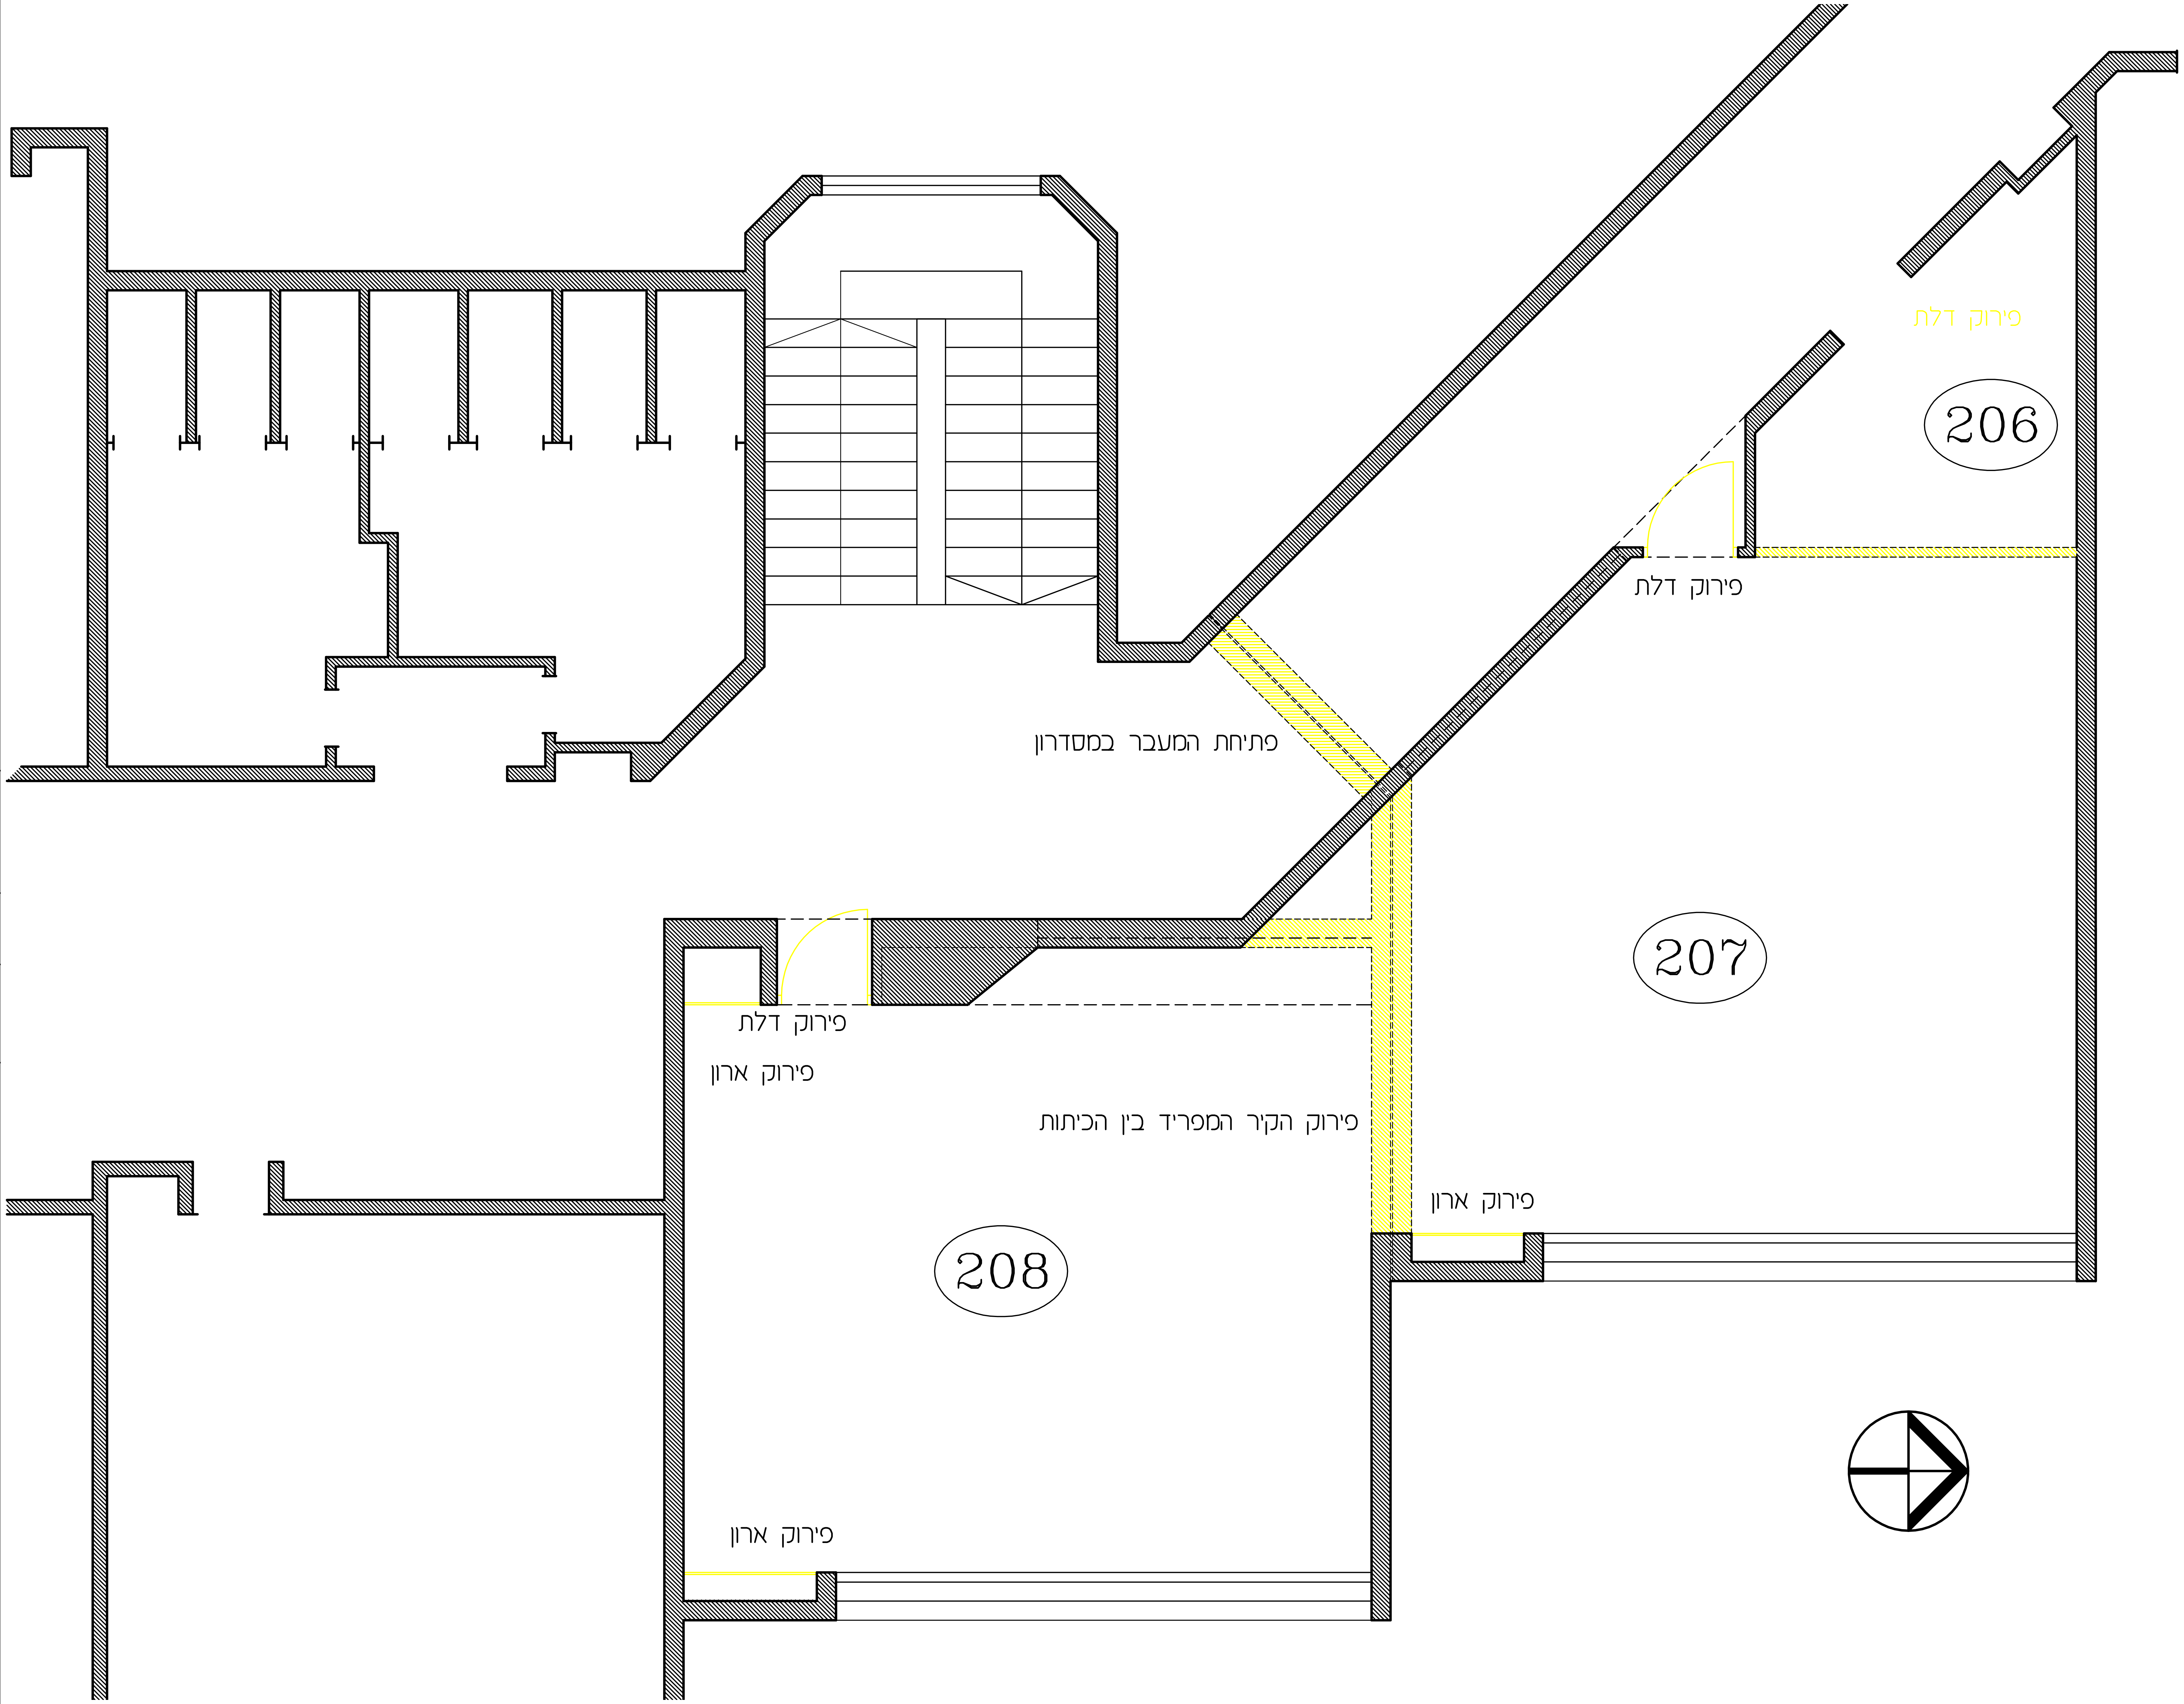
STAV סטיו אדריכלים
איתי שמוטר
יפתח יששכרוב
תובל 15, ת.ד. 1799
רמת גן, 52117
טל: 03-6134006/7
פקס: 03-6132262
stav@stavarc.co.il
www.stavarc.co.il