הערות:
המבצע אחראי לבדיקת התכניות ולהתאמתן במקום ו על המבצע לבקר כל המידות ועל כל טעות או אי התאמה עליו להודיע למתכנן . אין לקבוע מידות על-ידי מדידה בשרטוט מהנדס ו/או יועץ אשר שמו רשום מעל שם האדריכל בתכנית זו, נושא לבדו באחריות המקצועית והחוקית לתכנית. אין לעשות כל שמוש בתכנית זו, או ברעיונות הגלומים בה ללא אשור בכתב מאת המתכנן.

תפוצה

ע.פנים			
מ.אוויר			
תאורה			
חשמל	יעל בוגלה	●	
אנסטלציה	להט	●	
קונסט'			
אדריכל			
קבלן			
מ.פרויקט	א.ברודו	●	
מזמין	מ. אחווה		
תפקיד	שם	מס.	תאריך 19.10.23

שינויים

תאריך	שינויים	לעיון	לאישור	לביצוע

לעיון ○ לאישור ○ למכרז ● לביצוע ○

מרחב למידה מכללת אחווה

519
מספר פרויקט

תכ' חשמל ותקשורת על רקע ריהוט
נושא

קנ"מ: 1 : 50
תאריך התחלה: 20.3.23
תאריך הפצה: 19.10.23

519 1 4 061 0

למכרז

שם הקובץ: 519-14-001
תכנן: תאריך: 00.00.00
שרטט: תאריך: 00.00.00 -
בדק: תאריך: 00.00.00 -

המכללה האקדמית אחווה
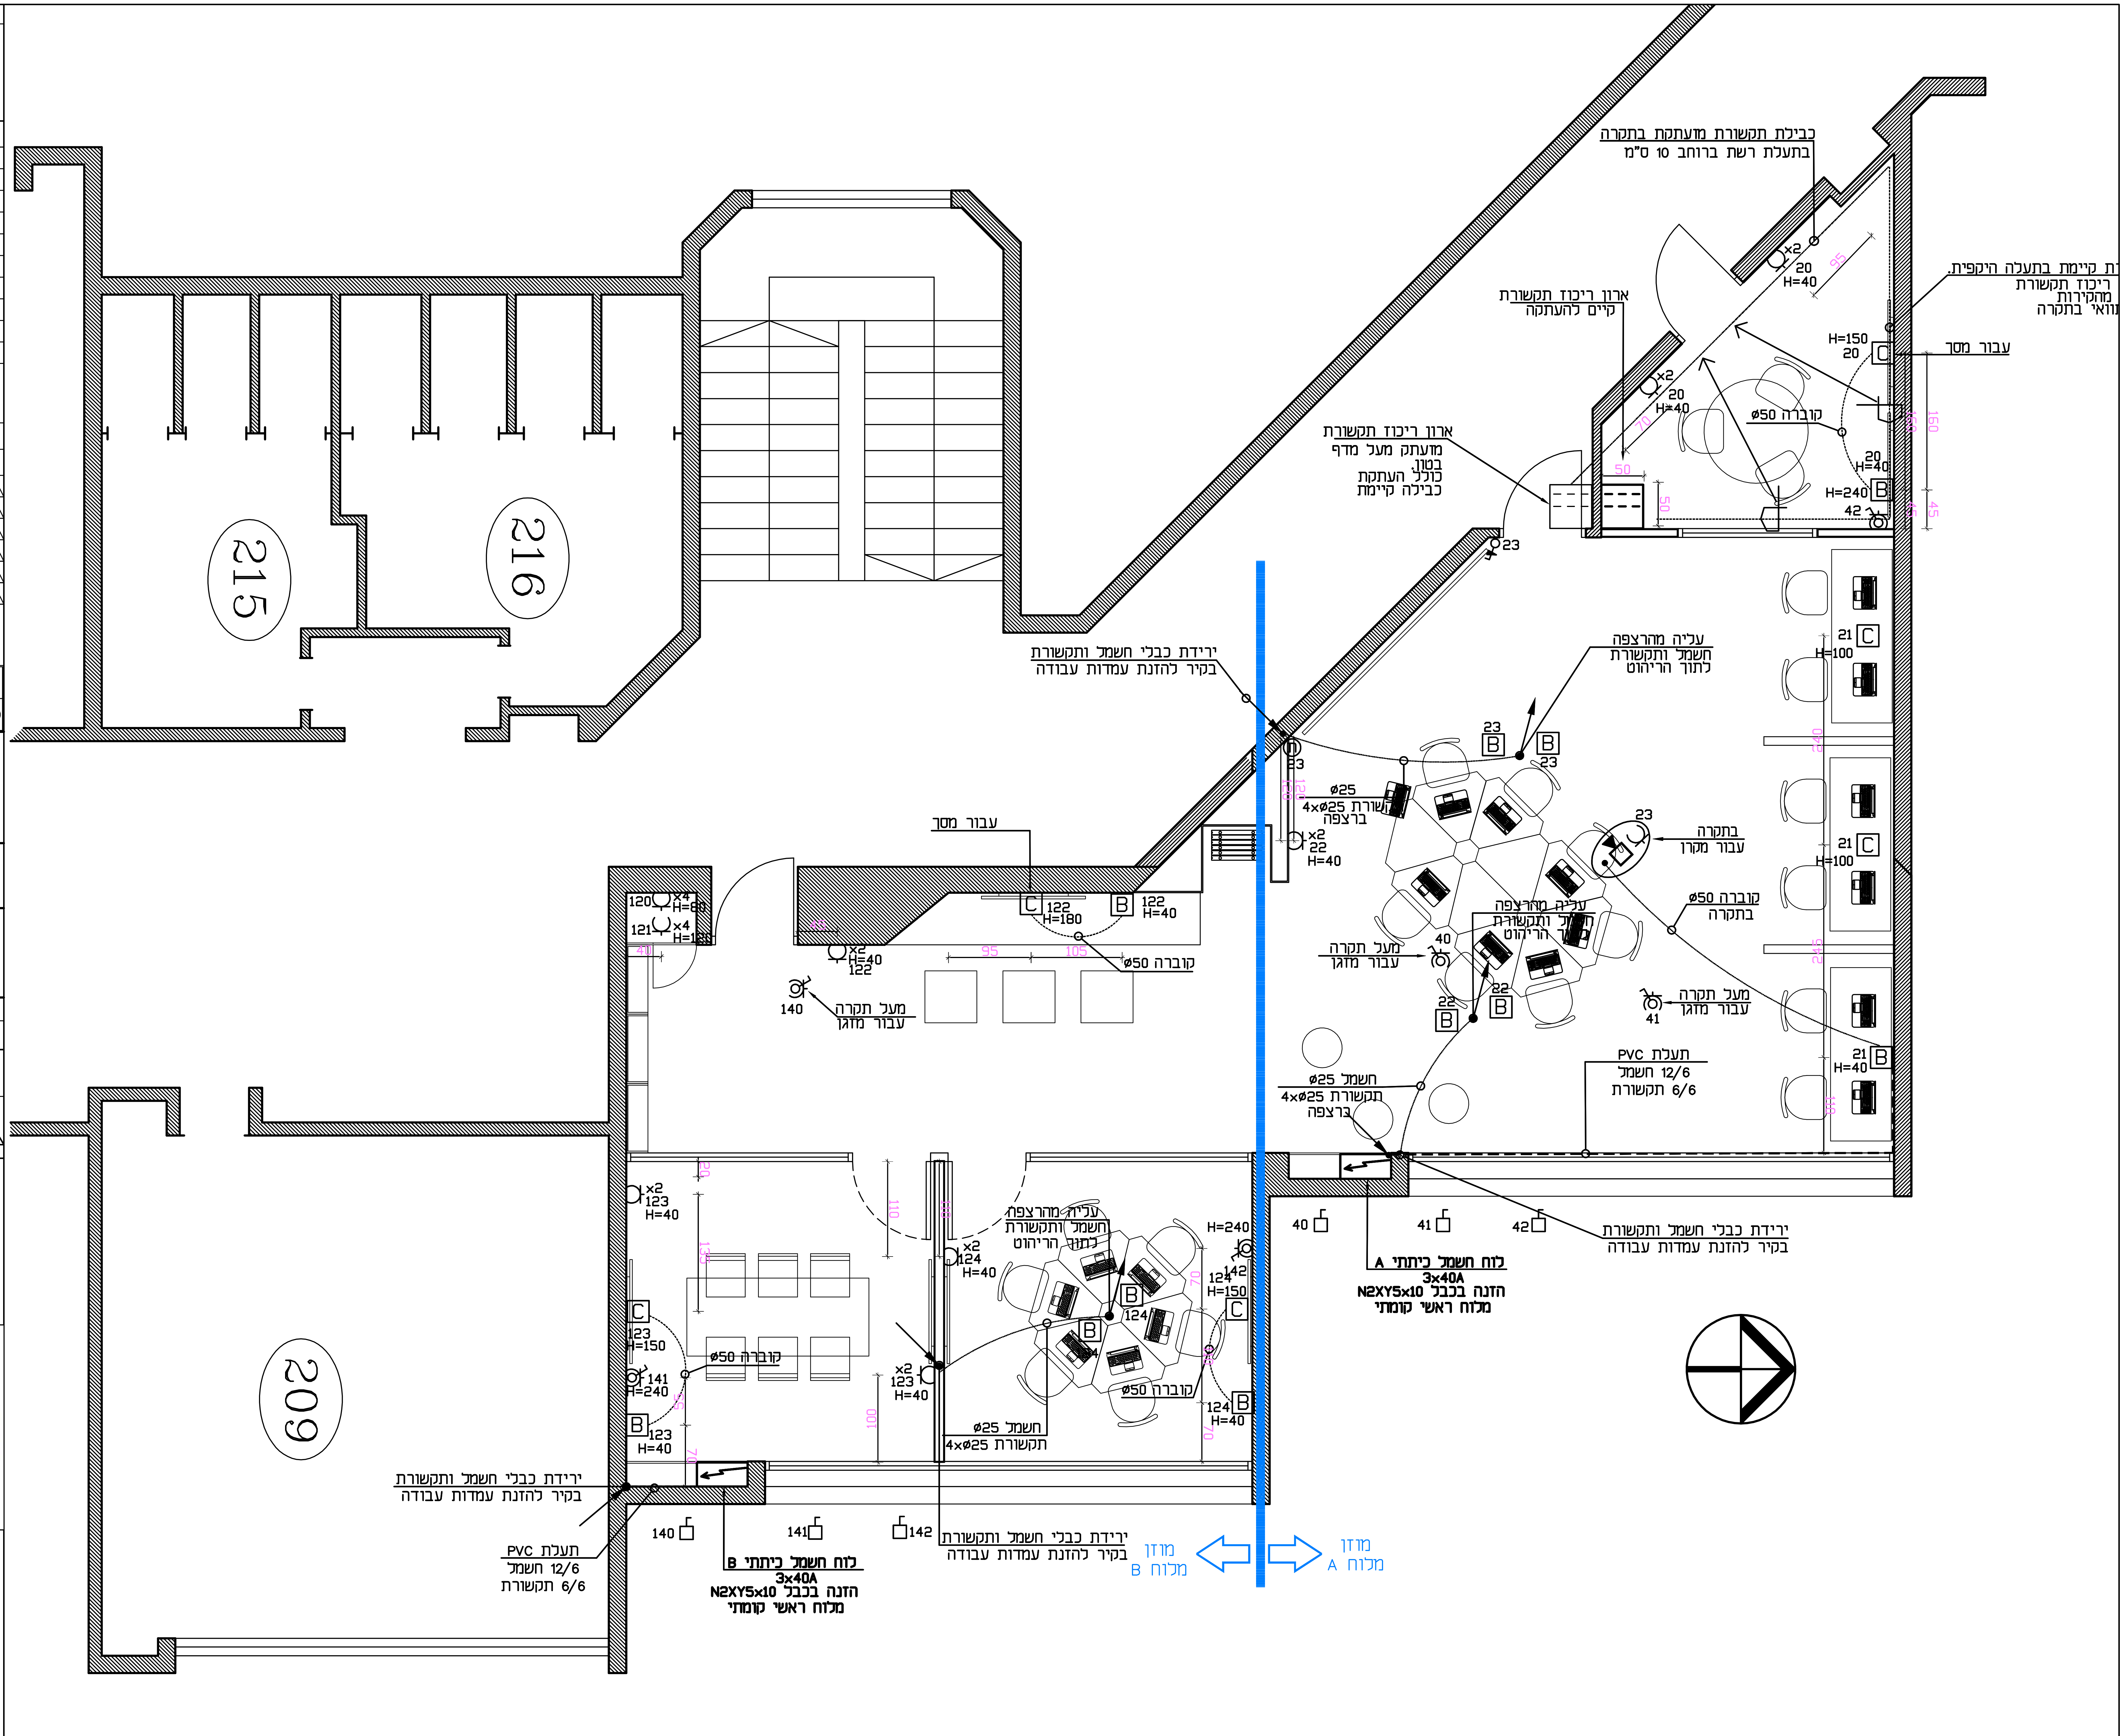
איתי שמוטר
יפתח יששכרוב
STAV סטיו אדריכלים
תובל 15, ת.ד. 1799
רמת גן, 52117
טל: 03-6134006/7
פקס: 03-6132262
stav@stavarc.co.il
www.stavarc.co.il