


תפוצה


מרחב למידה  
מכללת אחוה

519  
מספר פרויקט:  
תכנית מערך  
צבע

נושא:	תאריך התחלה:



519 | 1 | 4 | 071 | 0

למכרז

1799 - 15 ת.ר. 52117  
03-6134067  
03-6132262  
stav@stadvrc.co.il  
www.stadvrc.co.il

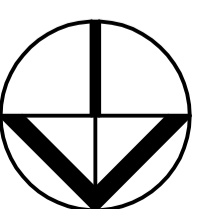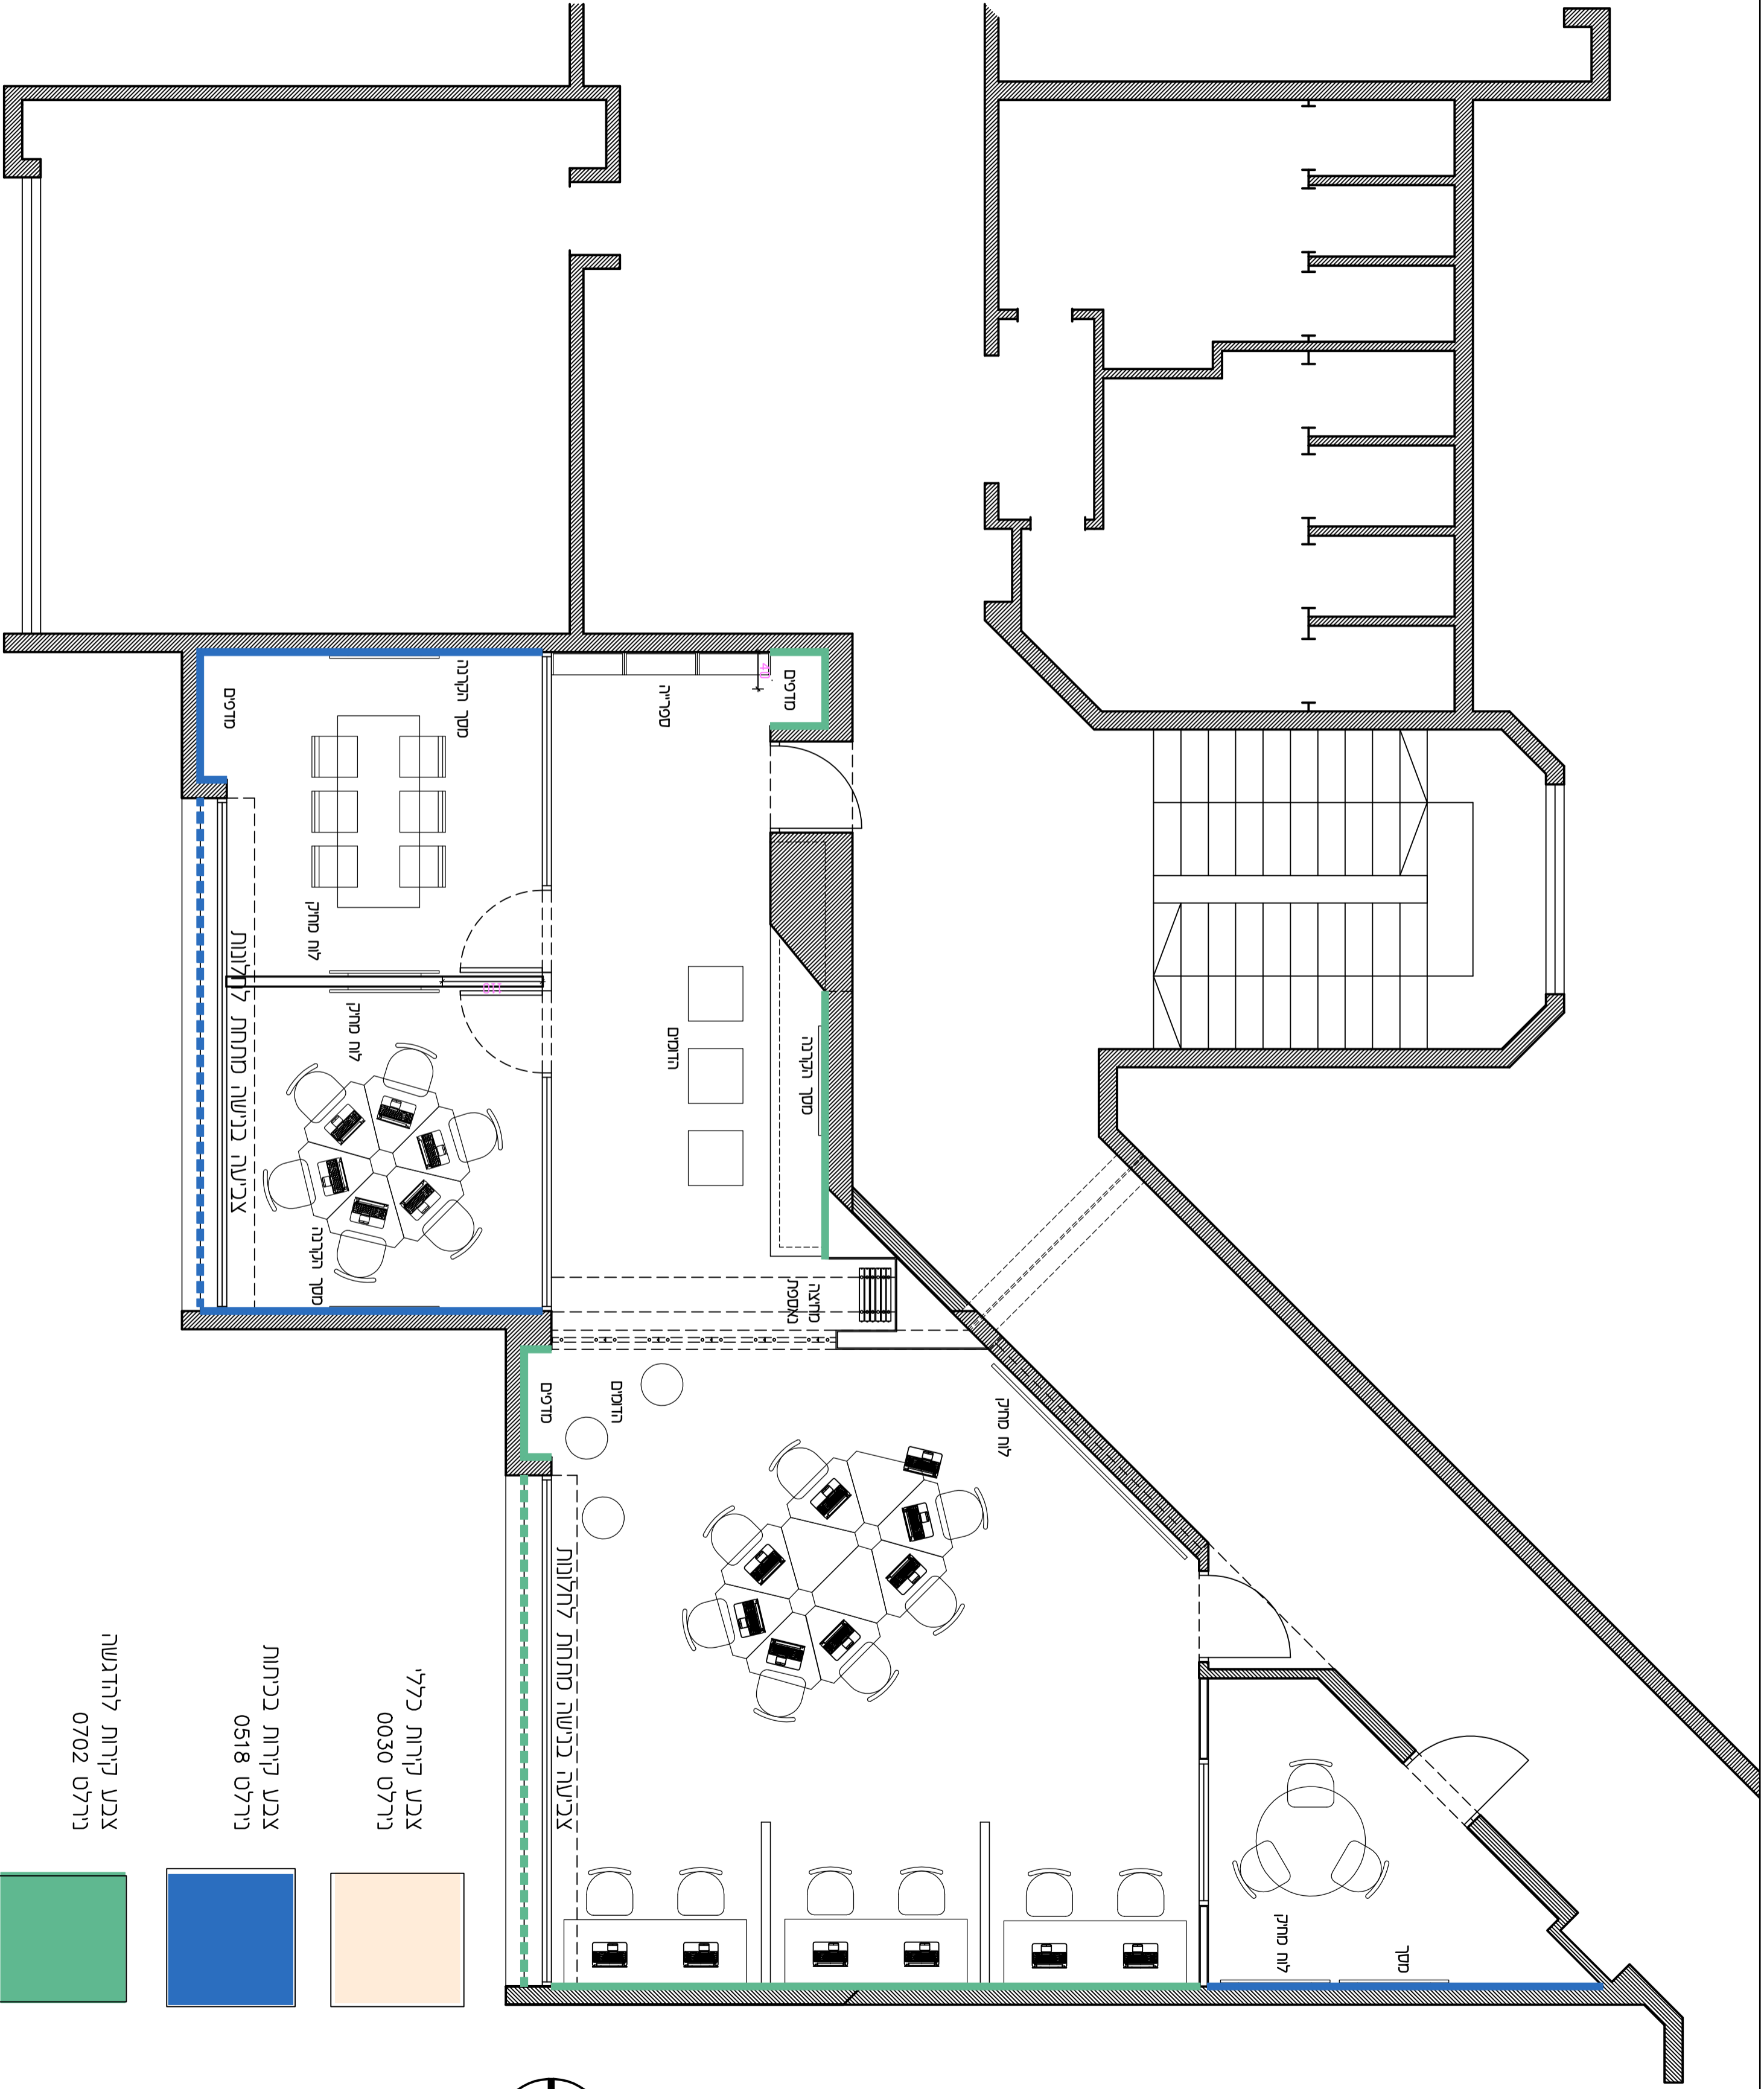

- צבע קירות כללי  
נירלט 0030
- צבע קירות בריחה  
נירלט 0518
- צבע קירות להדגעה  
נירלט 0702