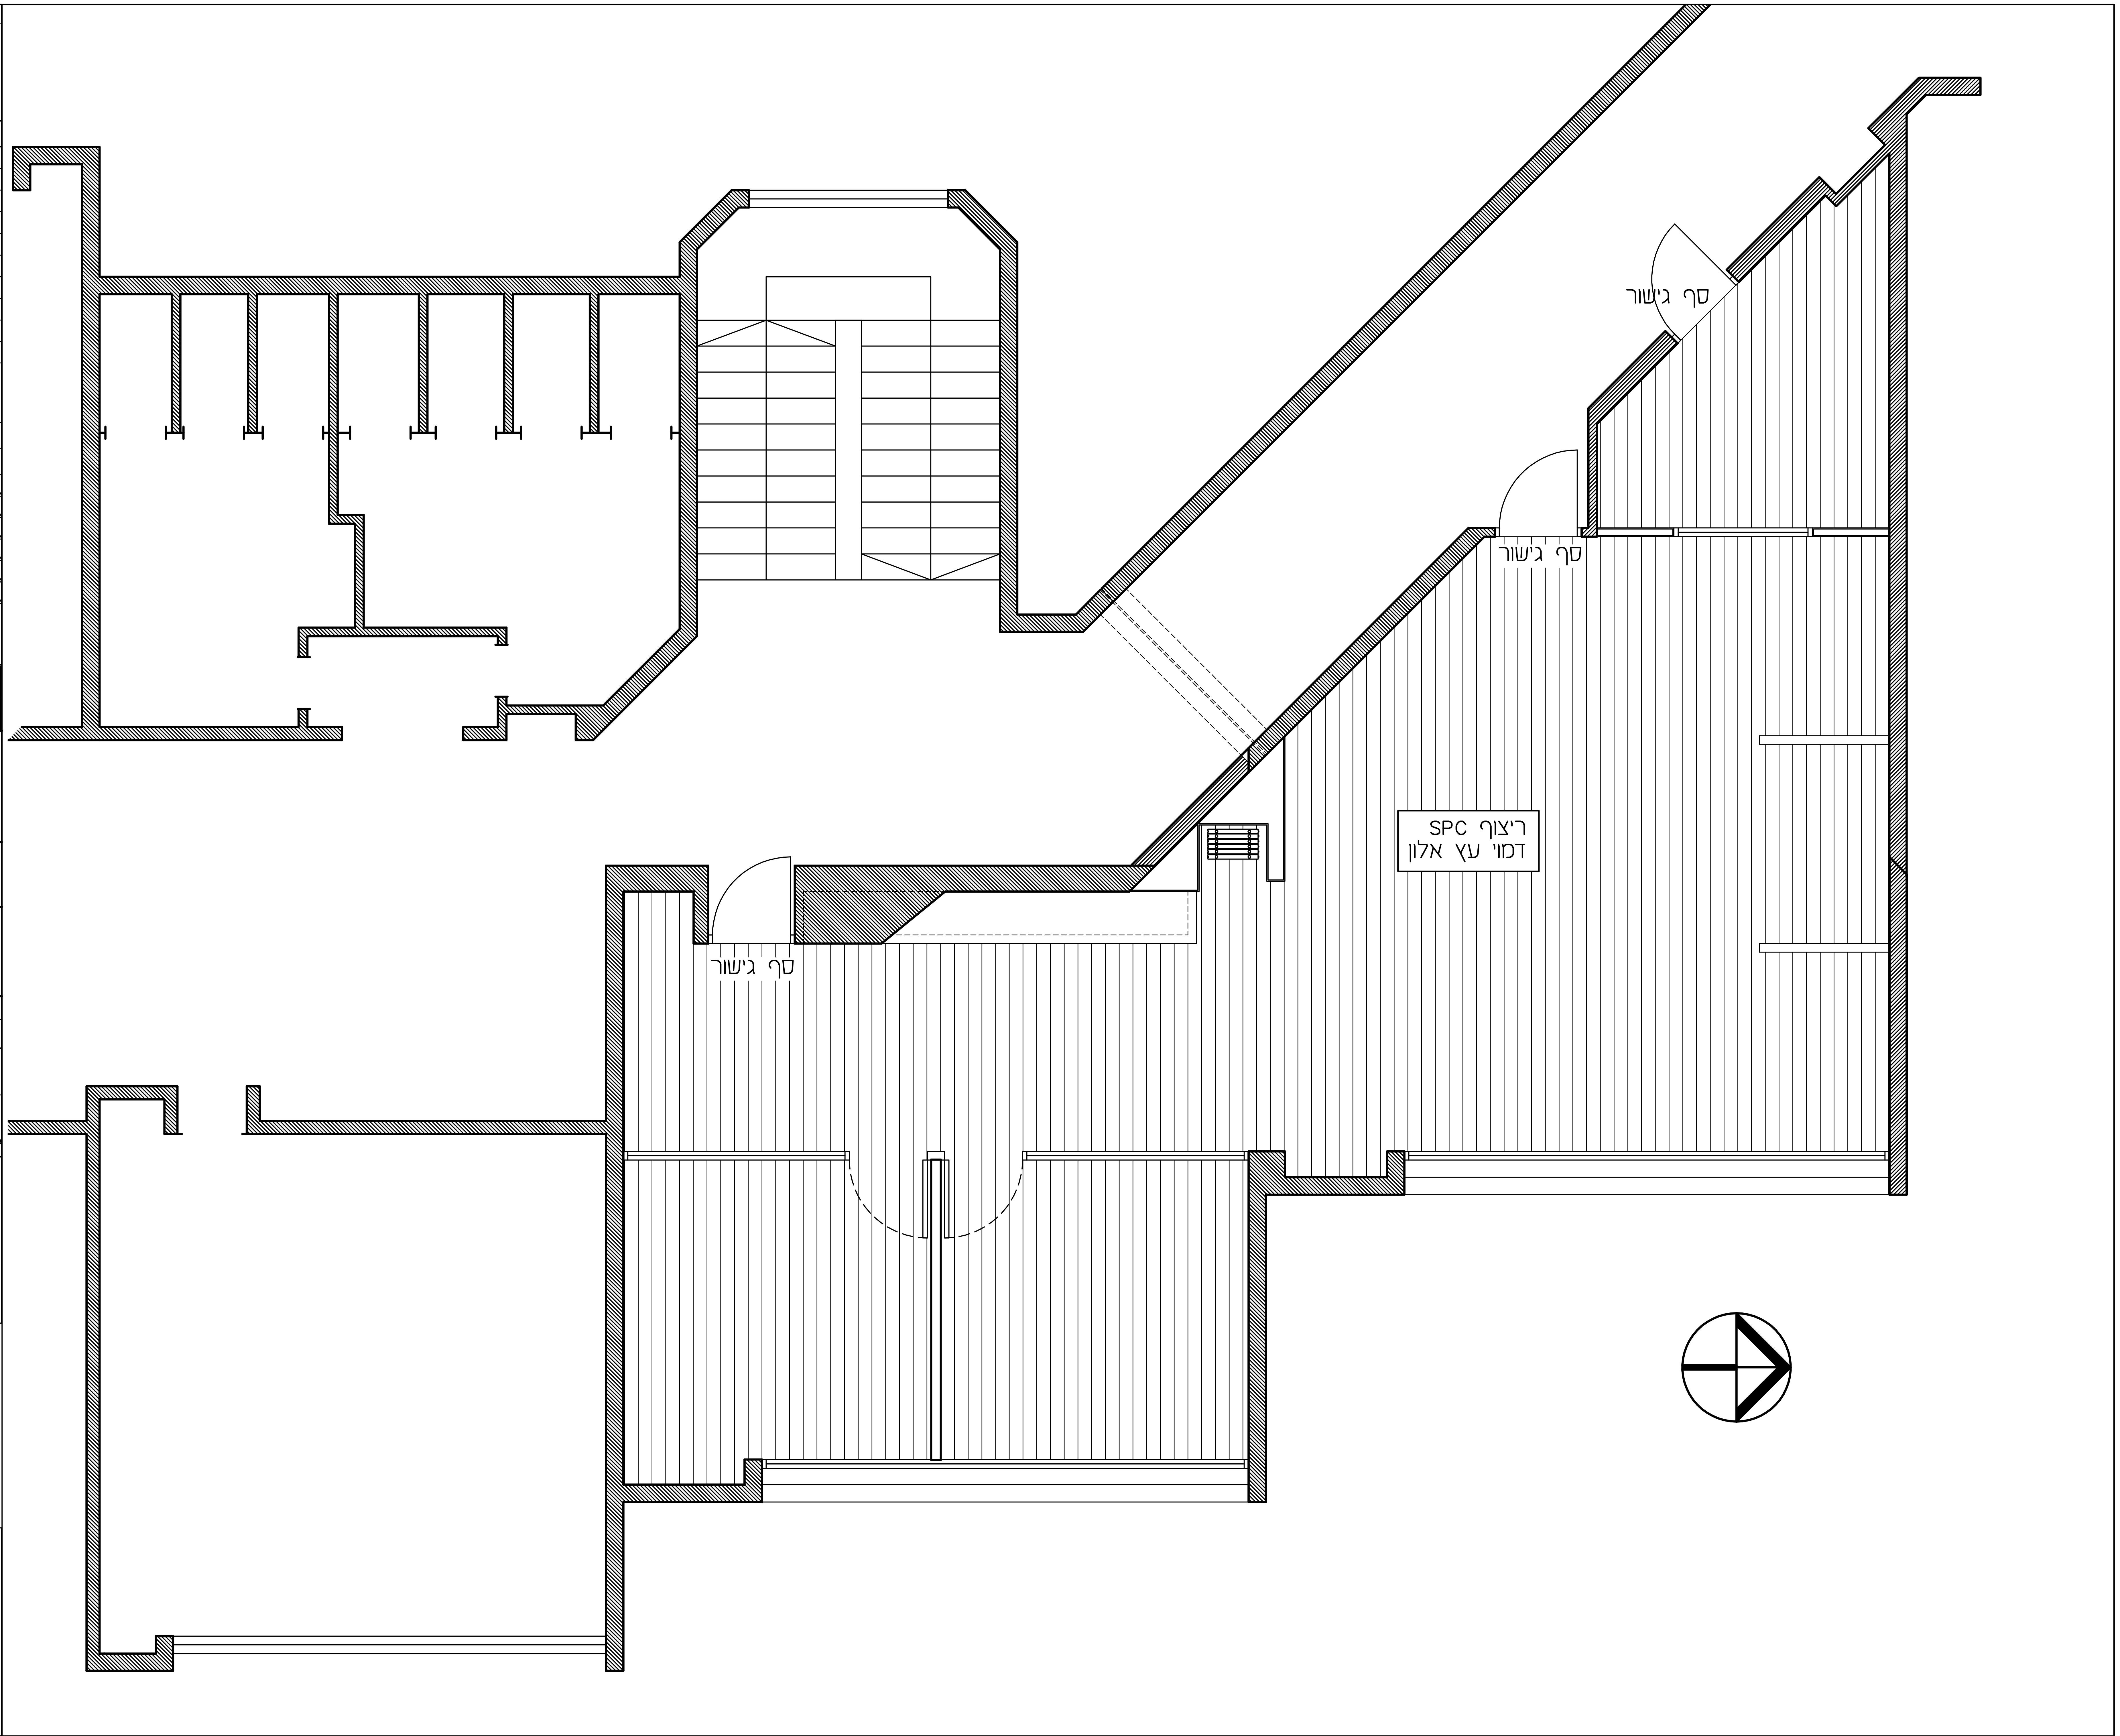

הערות:

המבצע אחראי לבדיקת התכניות ולהתאמתן במקום ! על המבצע לבקר כל המידות ועל כל טעות או אי התאמה עליו להודיע למתכנן . אין לקבוע מידות מידות על-ידי מדידה בשרטוט! מהנדס ו/או יועץ אשר שמו רשום מעל שם האדריכל בתכנית זו, נושא לבדו באחריות המיקצועית והחוקית לתכנית. אין לעשות כל שמוש בתכנית זו, או ברעיונות הגלומים בה ללא אשור בכתב מאת המתכנן.

תפוצה

תפקיד	שם	19.10.23
ע.פנים		
מ.אוויר		
תאורה		
חשמל	יעל בוגלה	●
אנסטלציה	להט	●
קונסטי		
אדריכל		
קבלן		
מ.פרויקט	א.ברודו	●
מזמין	מ. אחווה	
תפקיד	שם	תאריך / מס.

שינויים

תאריך	שינויים	לעיון	לאישור	לביצוע

○ לעיון ○ לאישור ● למכרז ○ לביצוע

מרחב למידה מכללת אחווה

519

מספר פרויקט

תכנית ריצוף

–

נושא

תאריך התחלה	קנ"מ
20.3.23	1 : 50

תאריך הפצה

19.10.23

519 1 4 050 0

למכרז

שם הקובץ	
519-14-001	
תאריך: 00.00.00	תכנן:
תאריך: 00.00.00	שרטט: –
תאריך: 00.00.00	בדק: –

המכללה האקדמית אחווה

STAV סטיו אדריכלים

איתי שמוטר
יפתח יששכרוב

תובל 15, ת.ד. 1799
רמת גן, 52117
טל: 03-6134006/7
פקס: 03-6132262

stav@stavarc.co.il
www.stavarc.co.il