הערות:
המבצע אחראי לבדיקת התכניות ולהתאמתן במקום ! על המבצע לבקר כל המידות ועל כל טעות או אי התאמה עליו להודיע למתכנן . אין לקבוע מידות על-ידי מדידה בשרטוט! מהנדס ו/או יועץ אשר שמו רשום מעל שם האדריכל בתכנית זו, נושא לבדו באחריות המיקצועית והחוקית לתכנית. אין לעשות כל שמוש בתכנית זו, או ברעיונות הגלומים בה ללא אשור בכתב מאת המתכנן.

## תפוצה

| תפקיד | שם | תאריך 19.10.23 |
|---|---|---|
| ע.פנים | | |
| מ.אוויר | | |
| תאורה | | |
| חשמל | יעל בוגלה | ● |
| אנסטלציה | להט | ● |
| קונסטי' | | |
| אדריכל | | |
| קבלן | | |
| מ.פרויקט | א.ברודו | ● |
| מזמין | מ. אחווה | |

## שינויים

| תאריך | שינויים | לביצוע | לאישור | לעיון |
|---|---|---|---|---|
| | | | | |

○ לביצוע ● למכרז ○ לאישור ○ לעיון

# מרחב למידה מכללת אחווה

519
מספר פרויקט

# תכנית תקרות תאורה ומיזוג

נושא

| תאריך התחלה | קנ"מ: |
|---|---|
| 20.3.23 | 1 : 50 |

תאריך הפצה
19.10.23

519 1 4 060 0

# למכרז

| שם הקובץ: | |
|---|---|
| 519-14-001 | |
| תאריך: | תכנן: |
| 00.00.00 | |
| תאריך: | שרטט: |
| 00.00.00 | – |
| תאריך: | בדק: |
| 00.00.00 | – |

המכללה האקדמית אחוה

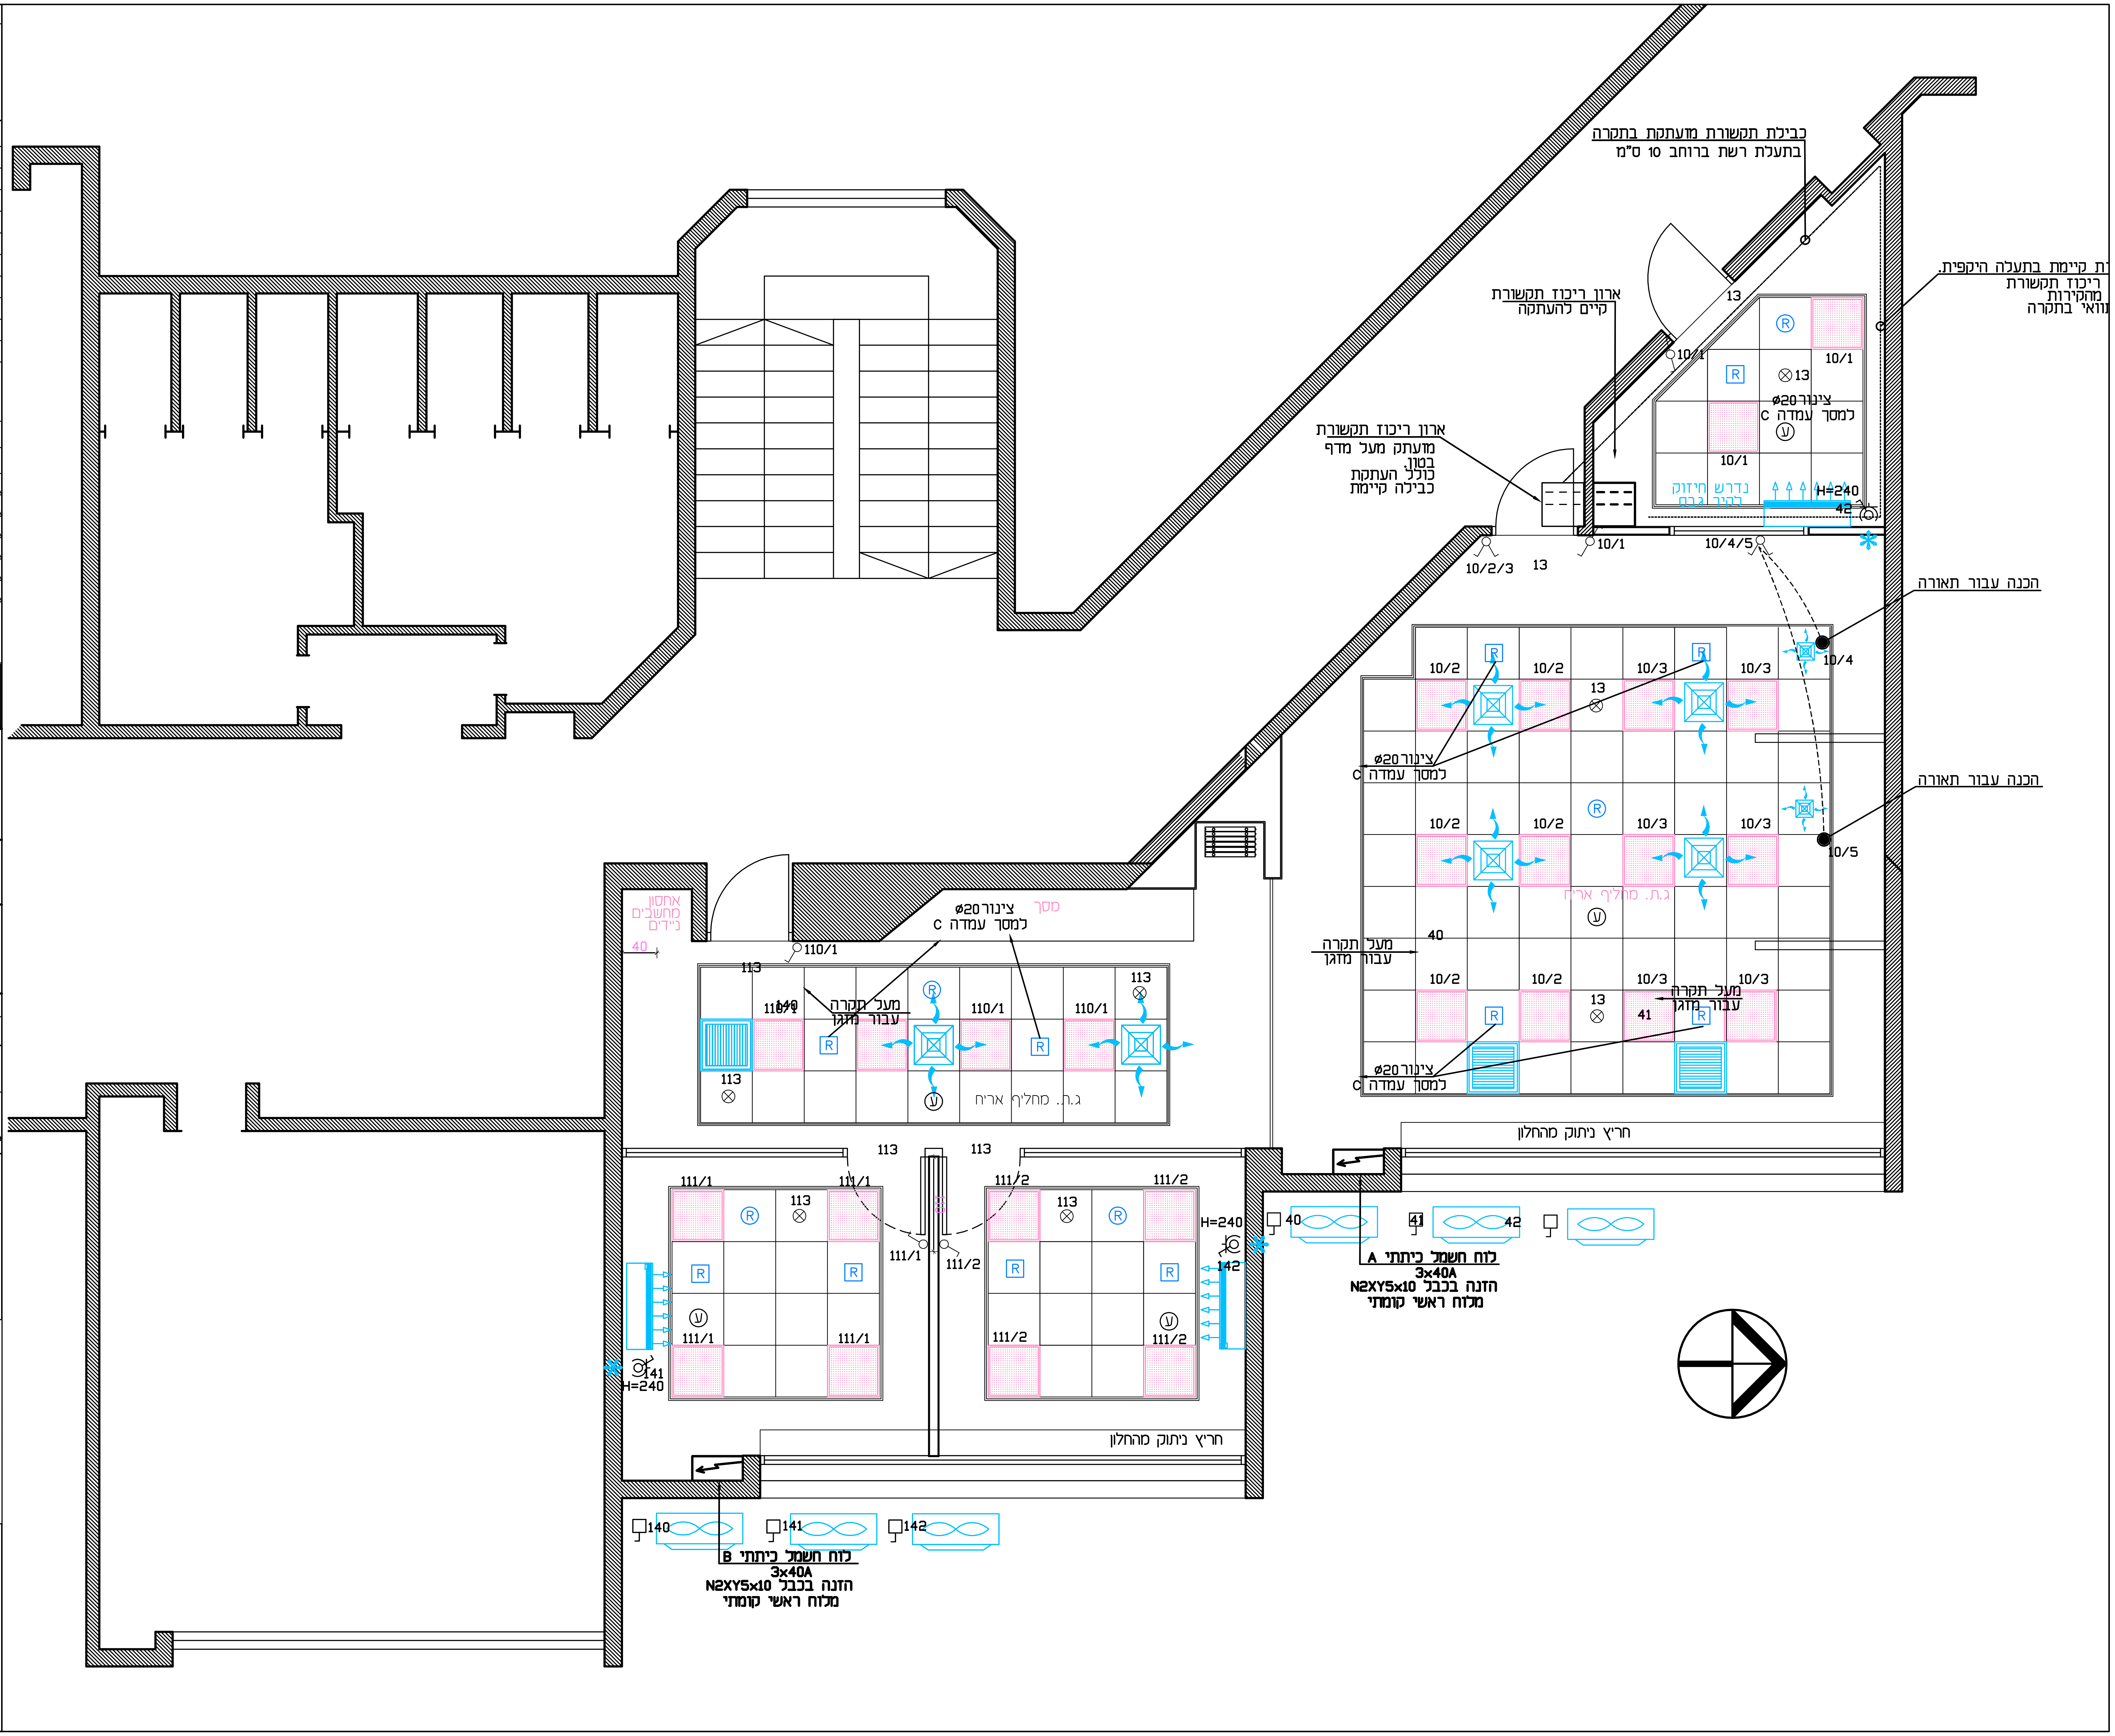
STAV סטיו אדריכלים
איתי שמוטר
יפתח יששכרוב
תובל 15, ת.ד. 1799
רמת גן, 52117
טל: 03-6134006/7
פקס: 03-6132262
stav@stavarc.co.il
www.stavarc.co.il