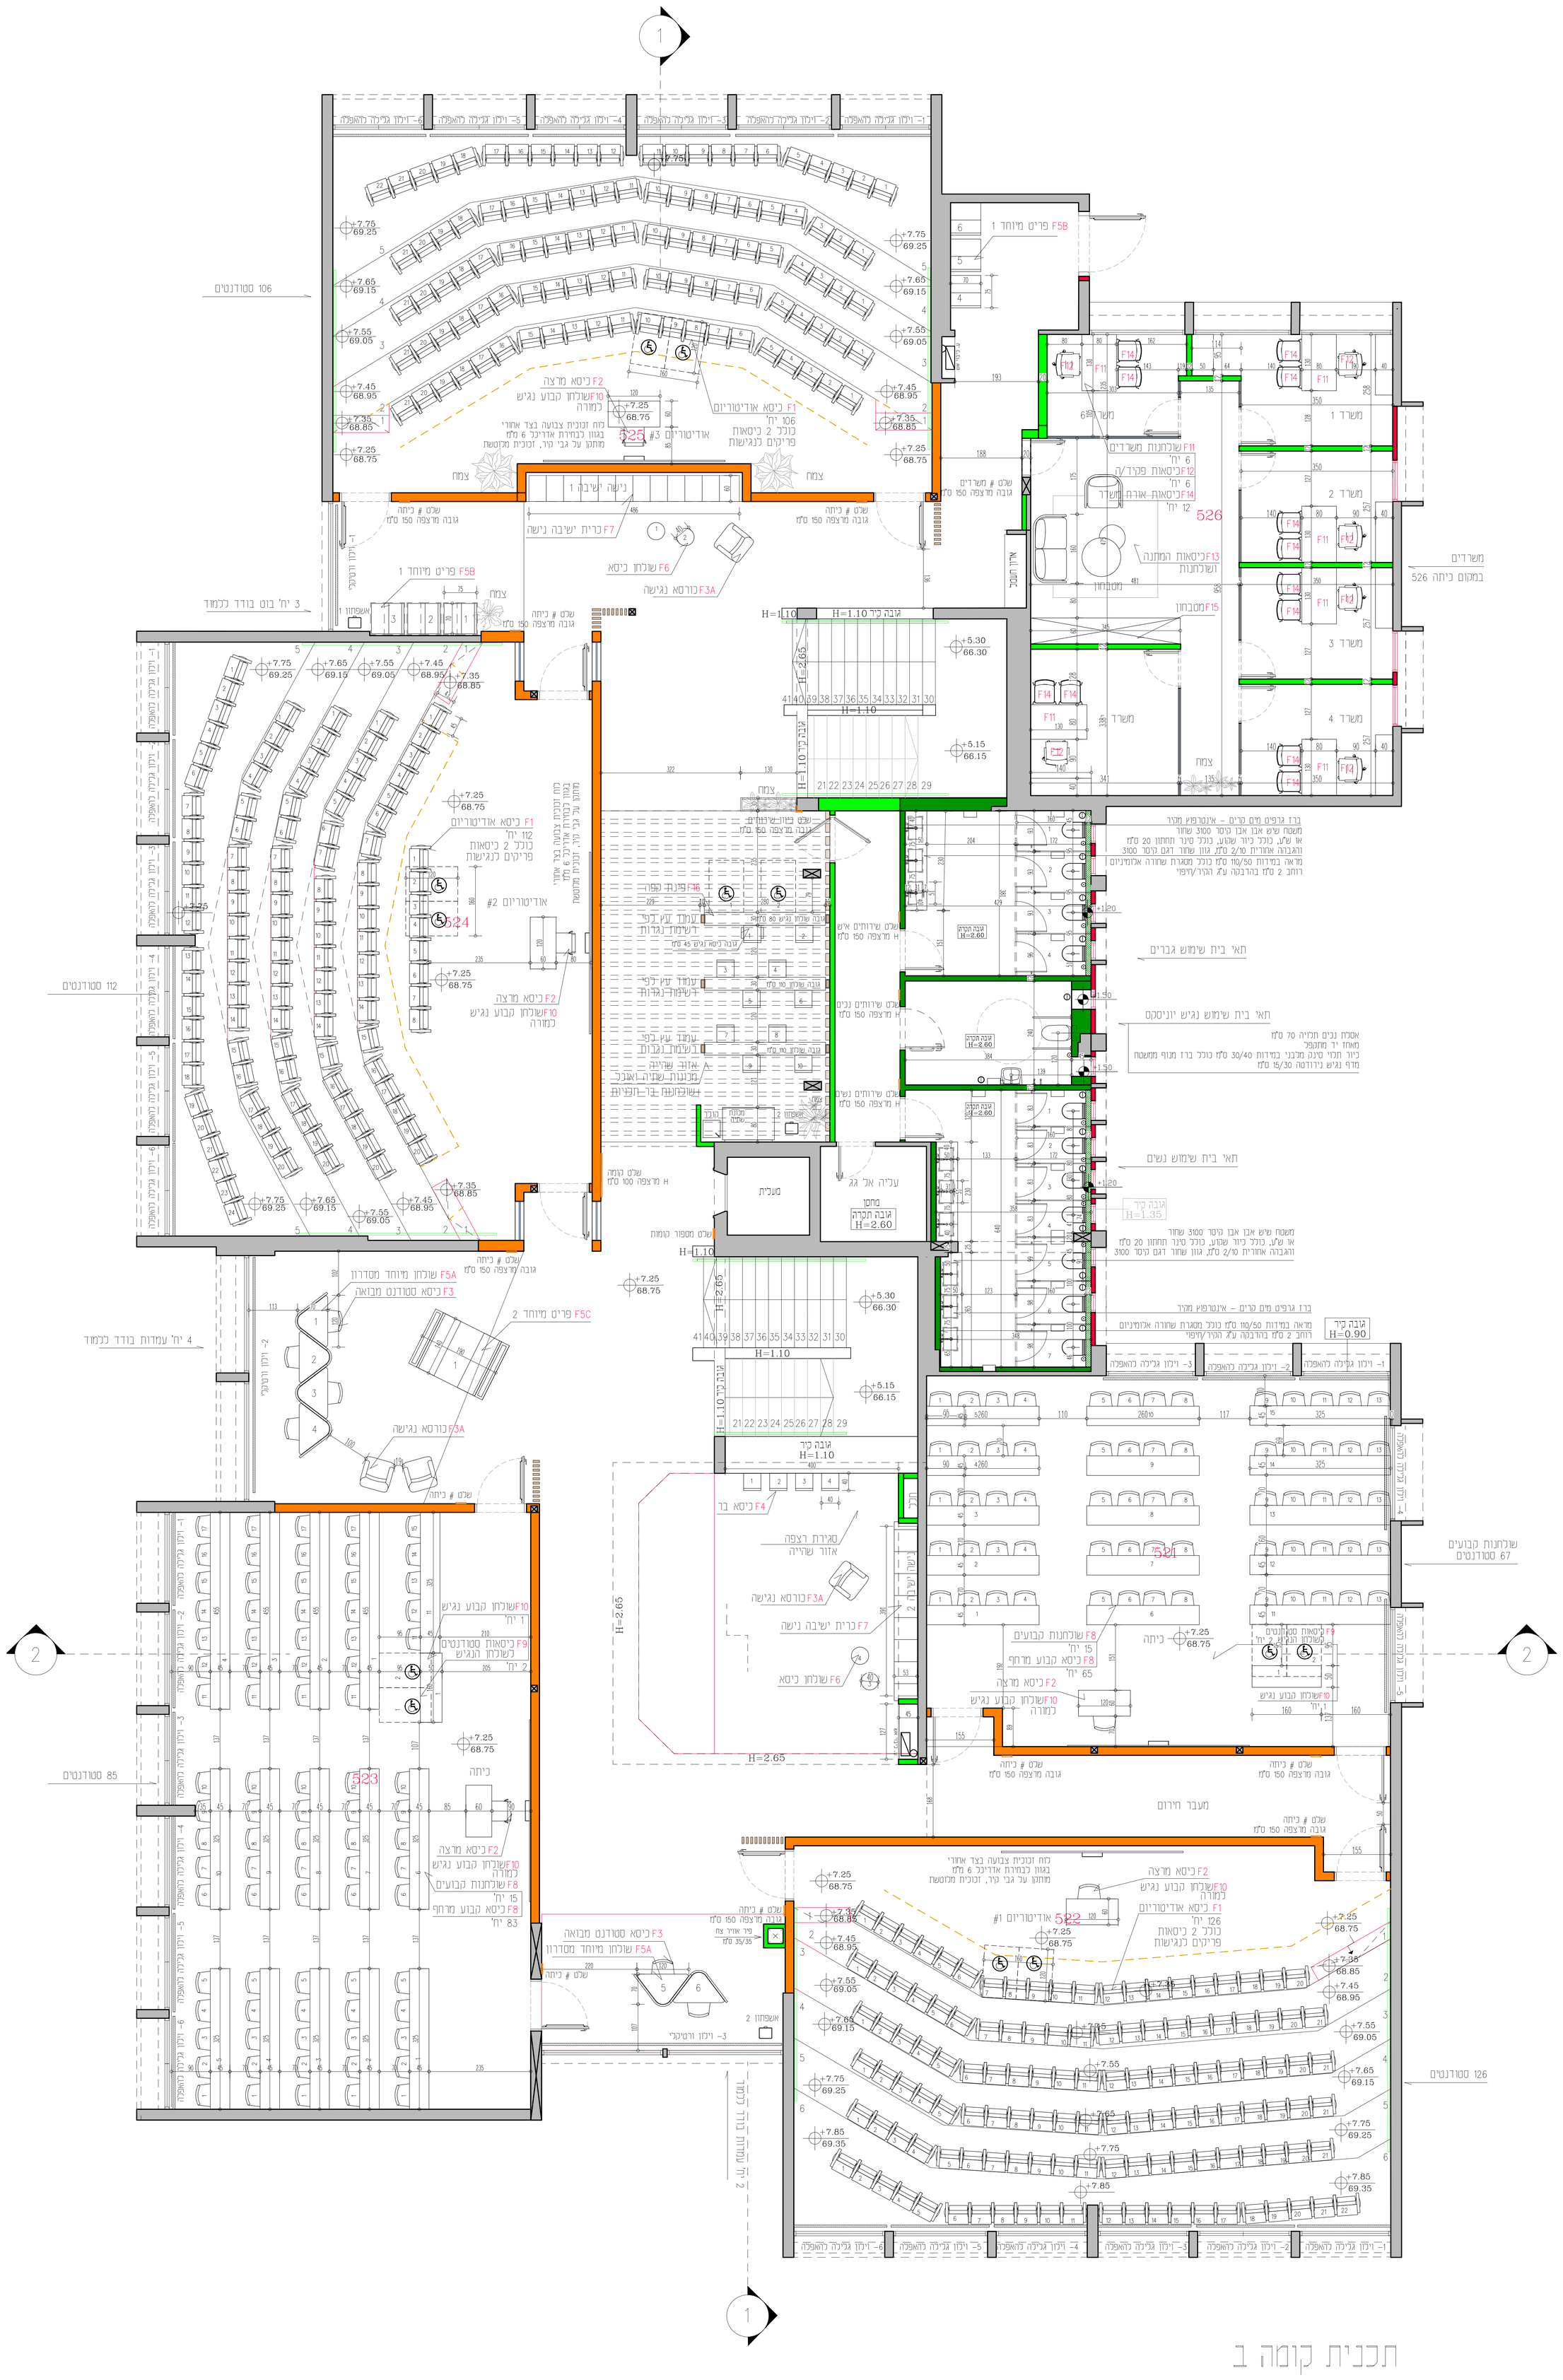

שם המזמין	המכללה האקדמית אחוה
שם הפרויקט	המכללה האקדמית אחוה בנין 5 ארגונות
(תוכן)	תכנית העמדה 103 קומה ב'
מעמד התוכנית	עדון / אישור / מכרז / ביצוע
מהדורה	1
קנ"מ	1:50
תאריך	21.07.24
גודל	A0 (841/1189)
עדכון מספר	3

054-7741112 נייד
03-5566122 מקום
153-35511622 מס
sarit@saritgitlis.com מייל