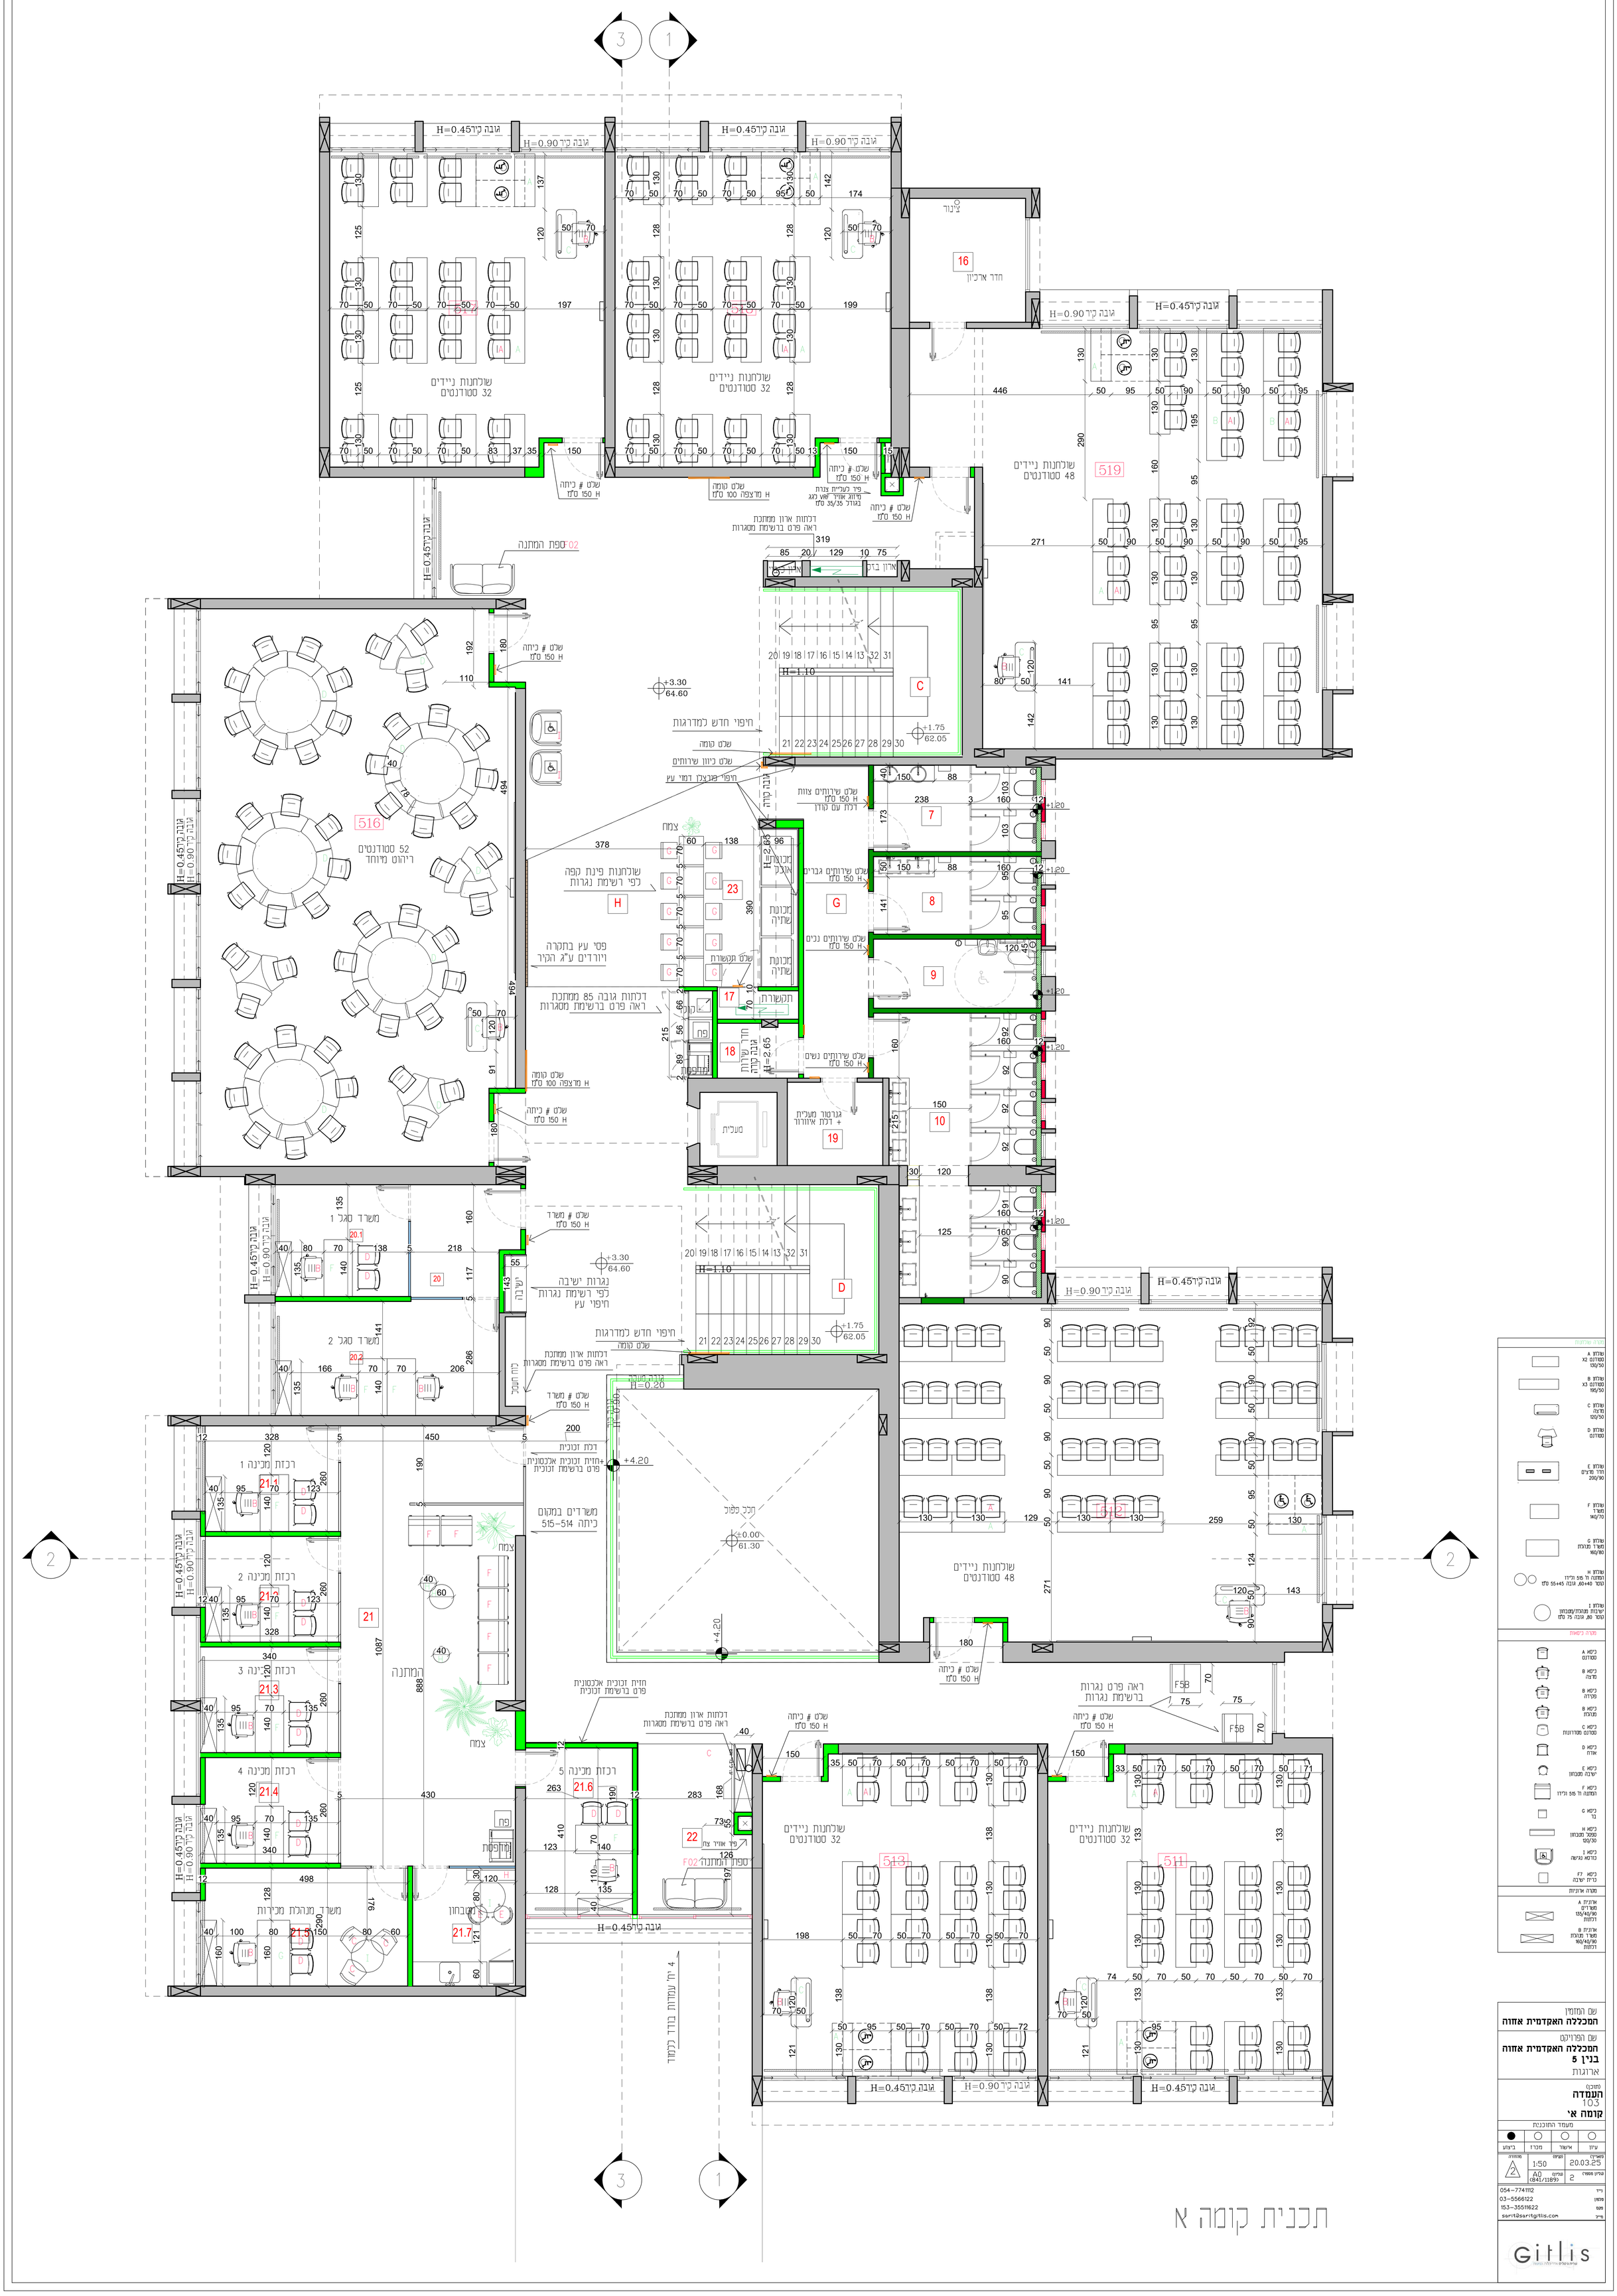

שם המזמין	המכללה האקדמית אחוה
שם הפרויקט	המכללה האקדמית אחוה בנין 5 ארגונות
מיקום	העמדה 103 קומה א'
מעמד התוכנית	עיון / אישור / מכרז / ביצוע
מהדורה	2
קנ"מ	1:50
תאריך	20.03.25
גודל דף	A0 (841/1189)
עדכון מספר	2

054-7741112 נייד
03-5566122 מלון
153-35511622 פקס
sorit@sorit@gitlis.com מייל
Gitlis