


תוכנית זו משקפת עקרונות תכנון אקוסטיים לפרוייקט.
יש לבחון עם חוברת הפרטים והמפרט האקוסטי המצורפים לגליונות אלו.

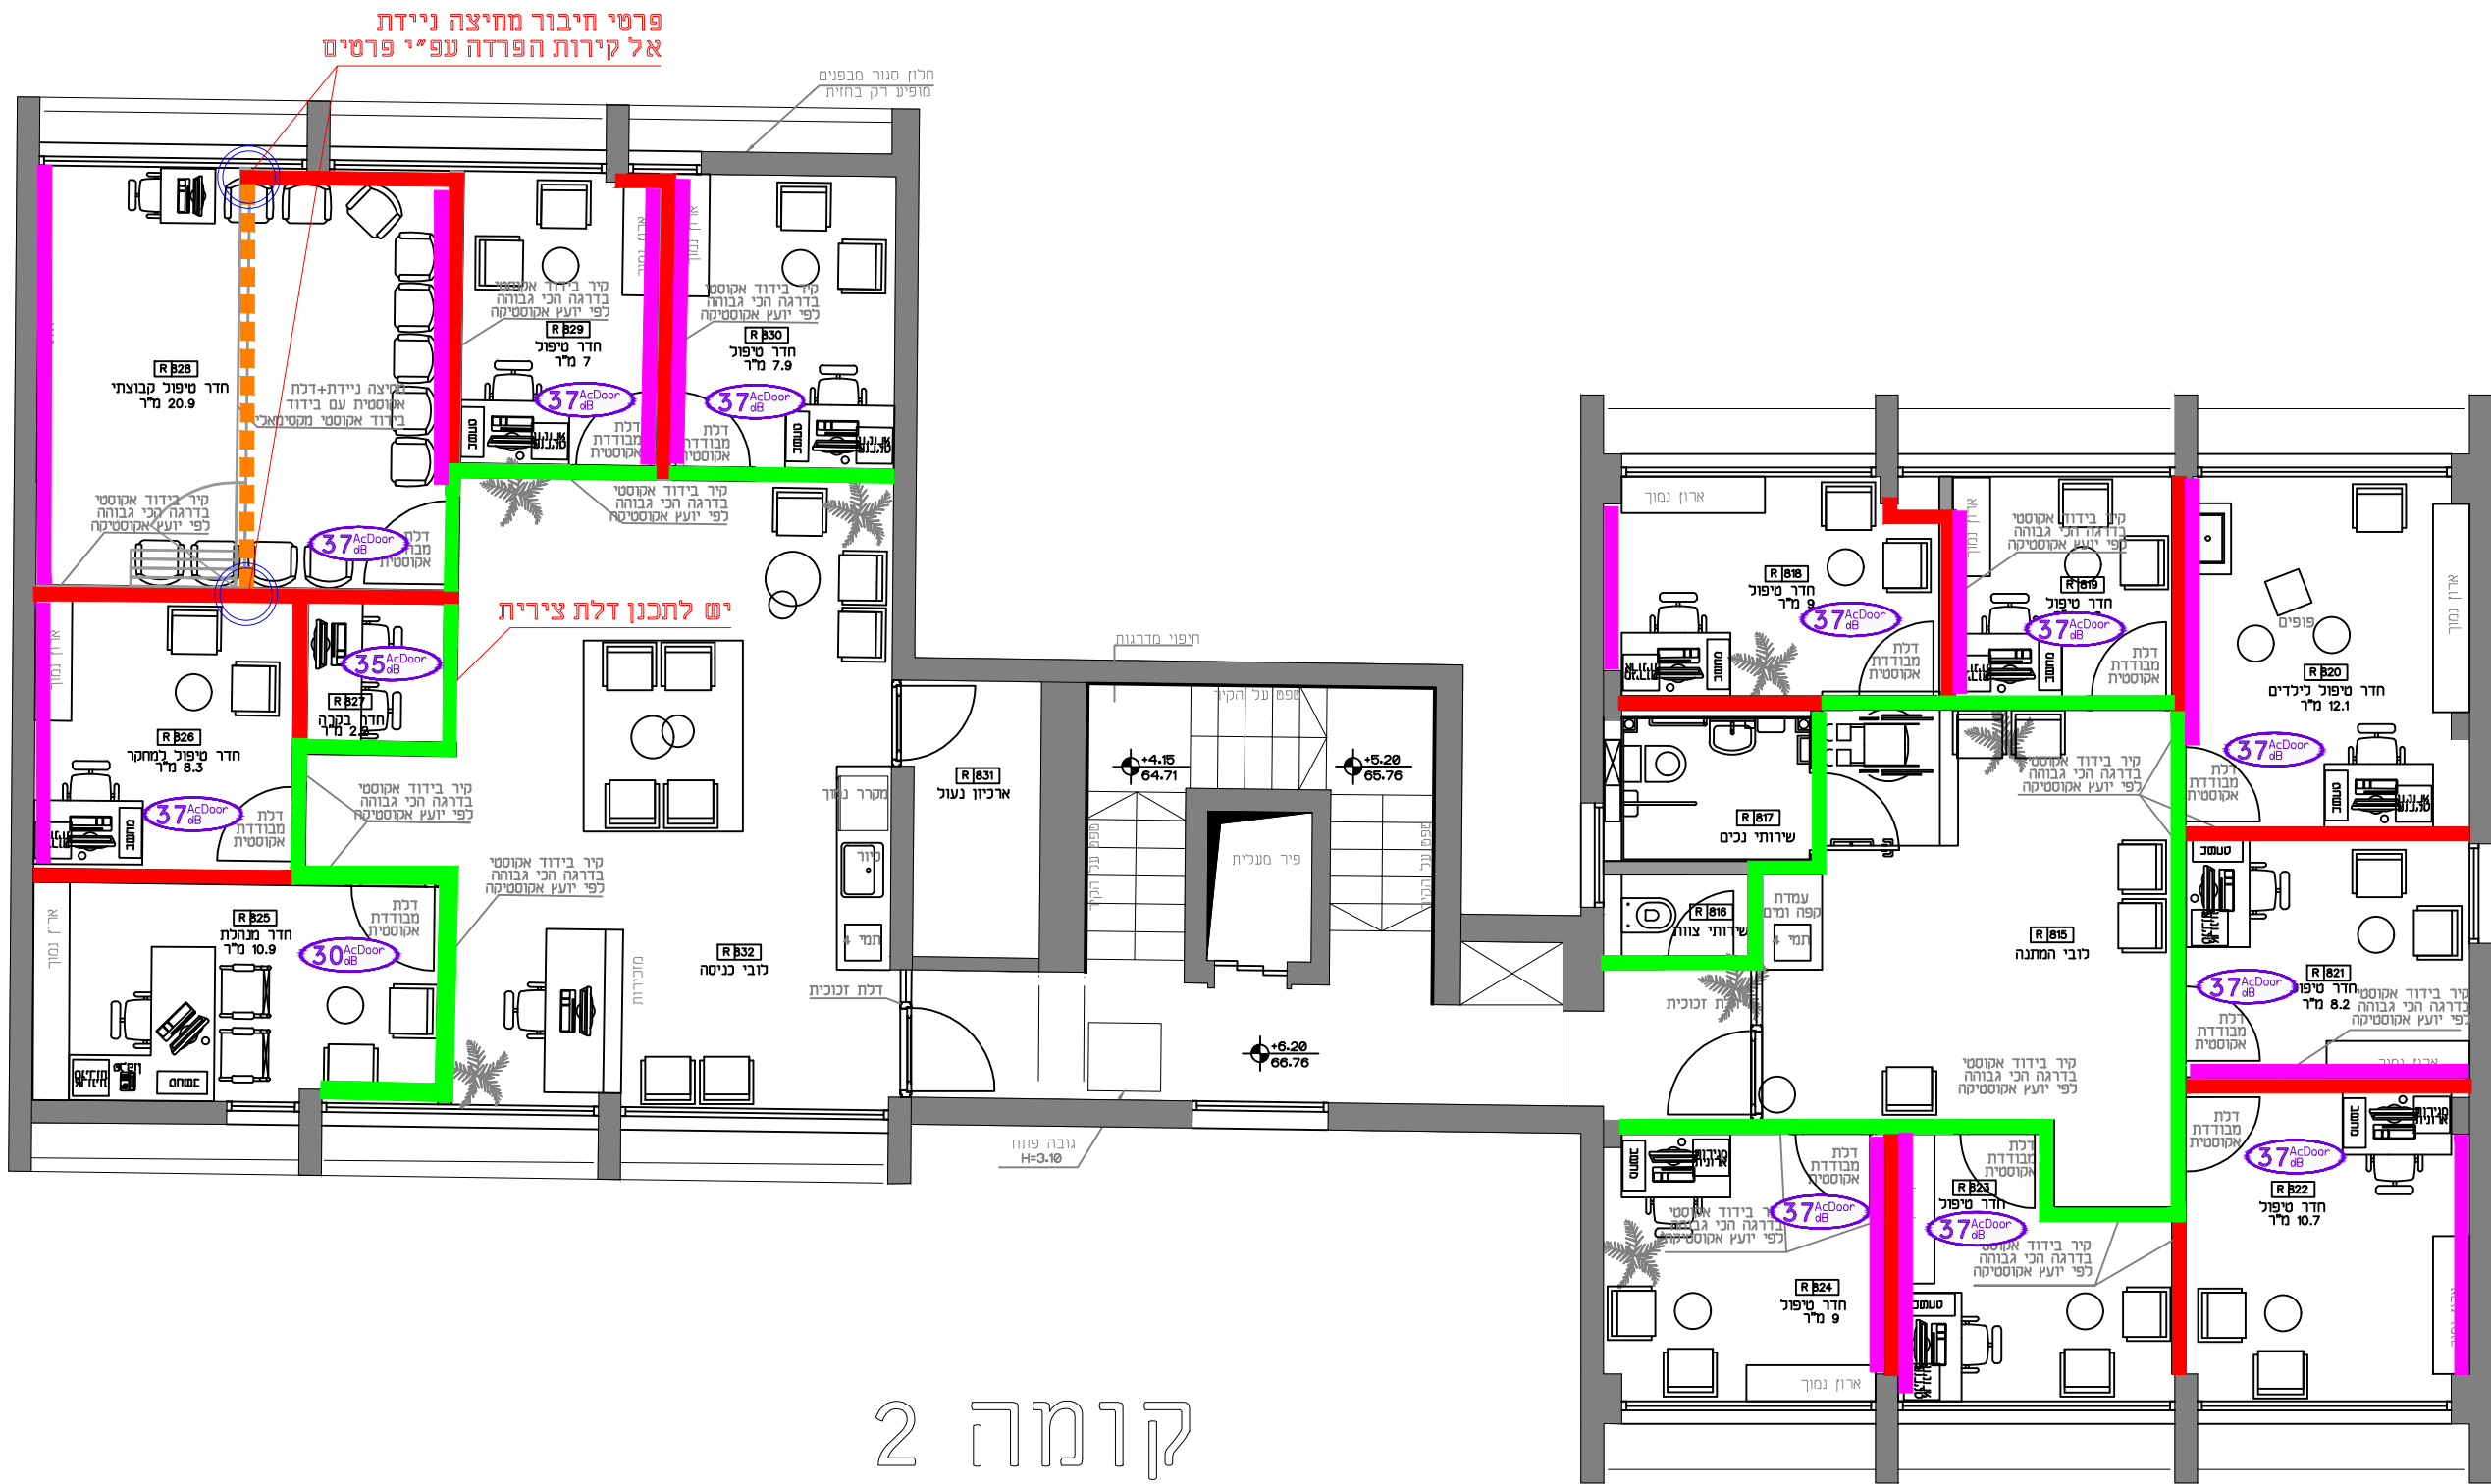

מקרא:

- קיר גבס דו קרומי עפ"י פרט 1.1
- קיר גבס תלת קרומי עפ"י פרט 1.2
- בידוד מסבך בתחום מחיצה אקוסטית ניידת עפ"י פרט 1.3
- פנל אקוסטי על קירות עפ"י אפיון
- דלת אקוסטית

ע. לבני - הנדסה אקוסטית בע"מ
י"מ רבין 1 - פינת
03-6346773, 03-6346771 טל
E-mail: info@lvni.co.il



Lvni Acoustics
Tailor Made Engineering

פלא"מ
שיפוץ בניין 8 קומה ב'
מכללת אחווה

סג' גליון
גליון איתור
פרטים אקוסטיים

מחזור	1	מחזור	1
מחזור	מחזור	מחזור	מחזור
מחזור	מחזור	מחזור	מחזור
מחזור	מחזור	מחזור	מחזור

F:\12197\משרדים\12197\גליון איתור פרטים אקוסטיים F\12197.dwg