

[illegible][illegible]

המכללה האקדמית
אחוז
נטיפון אגף פסיכולוגיה
בניין 8 קומה 2

צפון		מזרח: 	
		תאריך:	
ק"מ: 150 מ"מ: 100 א"מ: 100			
שם גליון:			
שם הקובץ:			
☒ עיתון	☐ אנאשור	☐ למכר	☐ רכיב

נאם:

[illegible][illegible]

המכללה האקדמית אחוה שיפוץ אגף פסיכולוגיה בניין 8 קומה 2	
מסדורה : 0	צפון ←
תאריך: 22-06-2026	ק"מ: 1:50 מרחם כניסין A1 בניסין

שם גליון:
שם הקובץ:

● לעיון	○ לאישור	○ למכרז	○ לביצוע
---------	----------	---------	----------


רונן רותא

תוכנית
מצב קיים

S H I R I P E R E T Z
שירי פרץ | אדריכלים
 הנצי"ב 30 תל אביב טל': 054.9200322
shiriprz@gmail.com | www.shiriprz.co.il


מורשה נגישות מתוס
SHIRI PERETZ ARCHITECT
Menachem Begin 156 Tel Aviv

קיים	
הריסה	
בניה חדשה	
גבול תחום שיפוט	
ריווט	

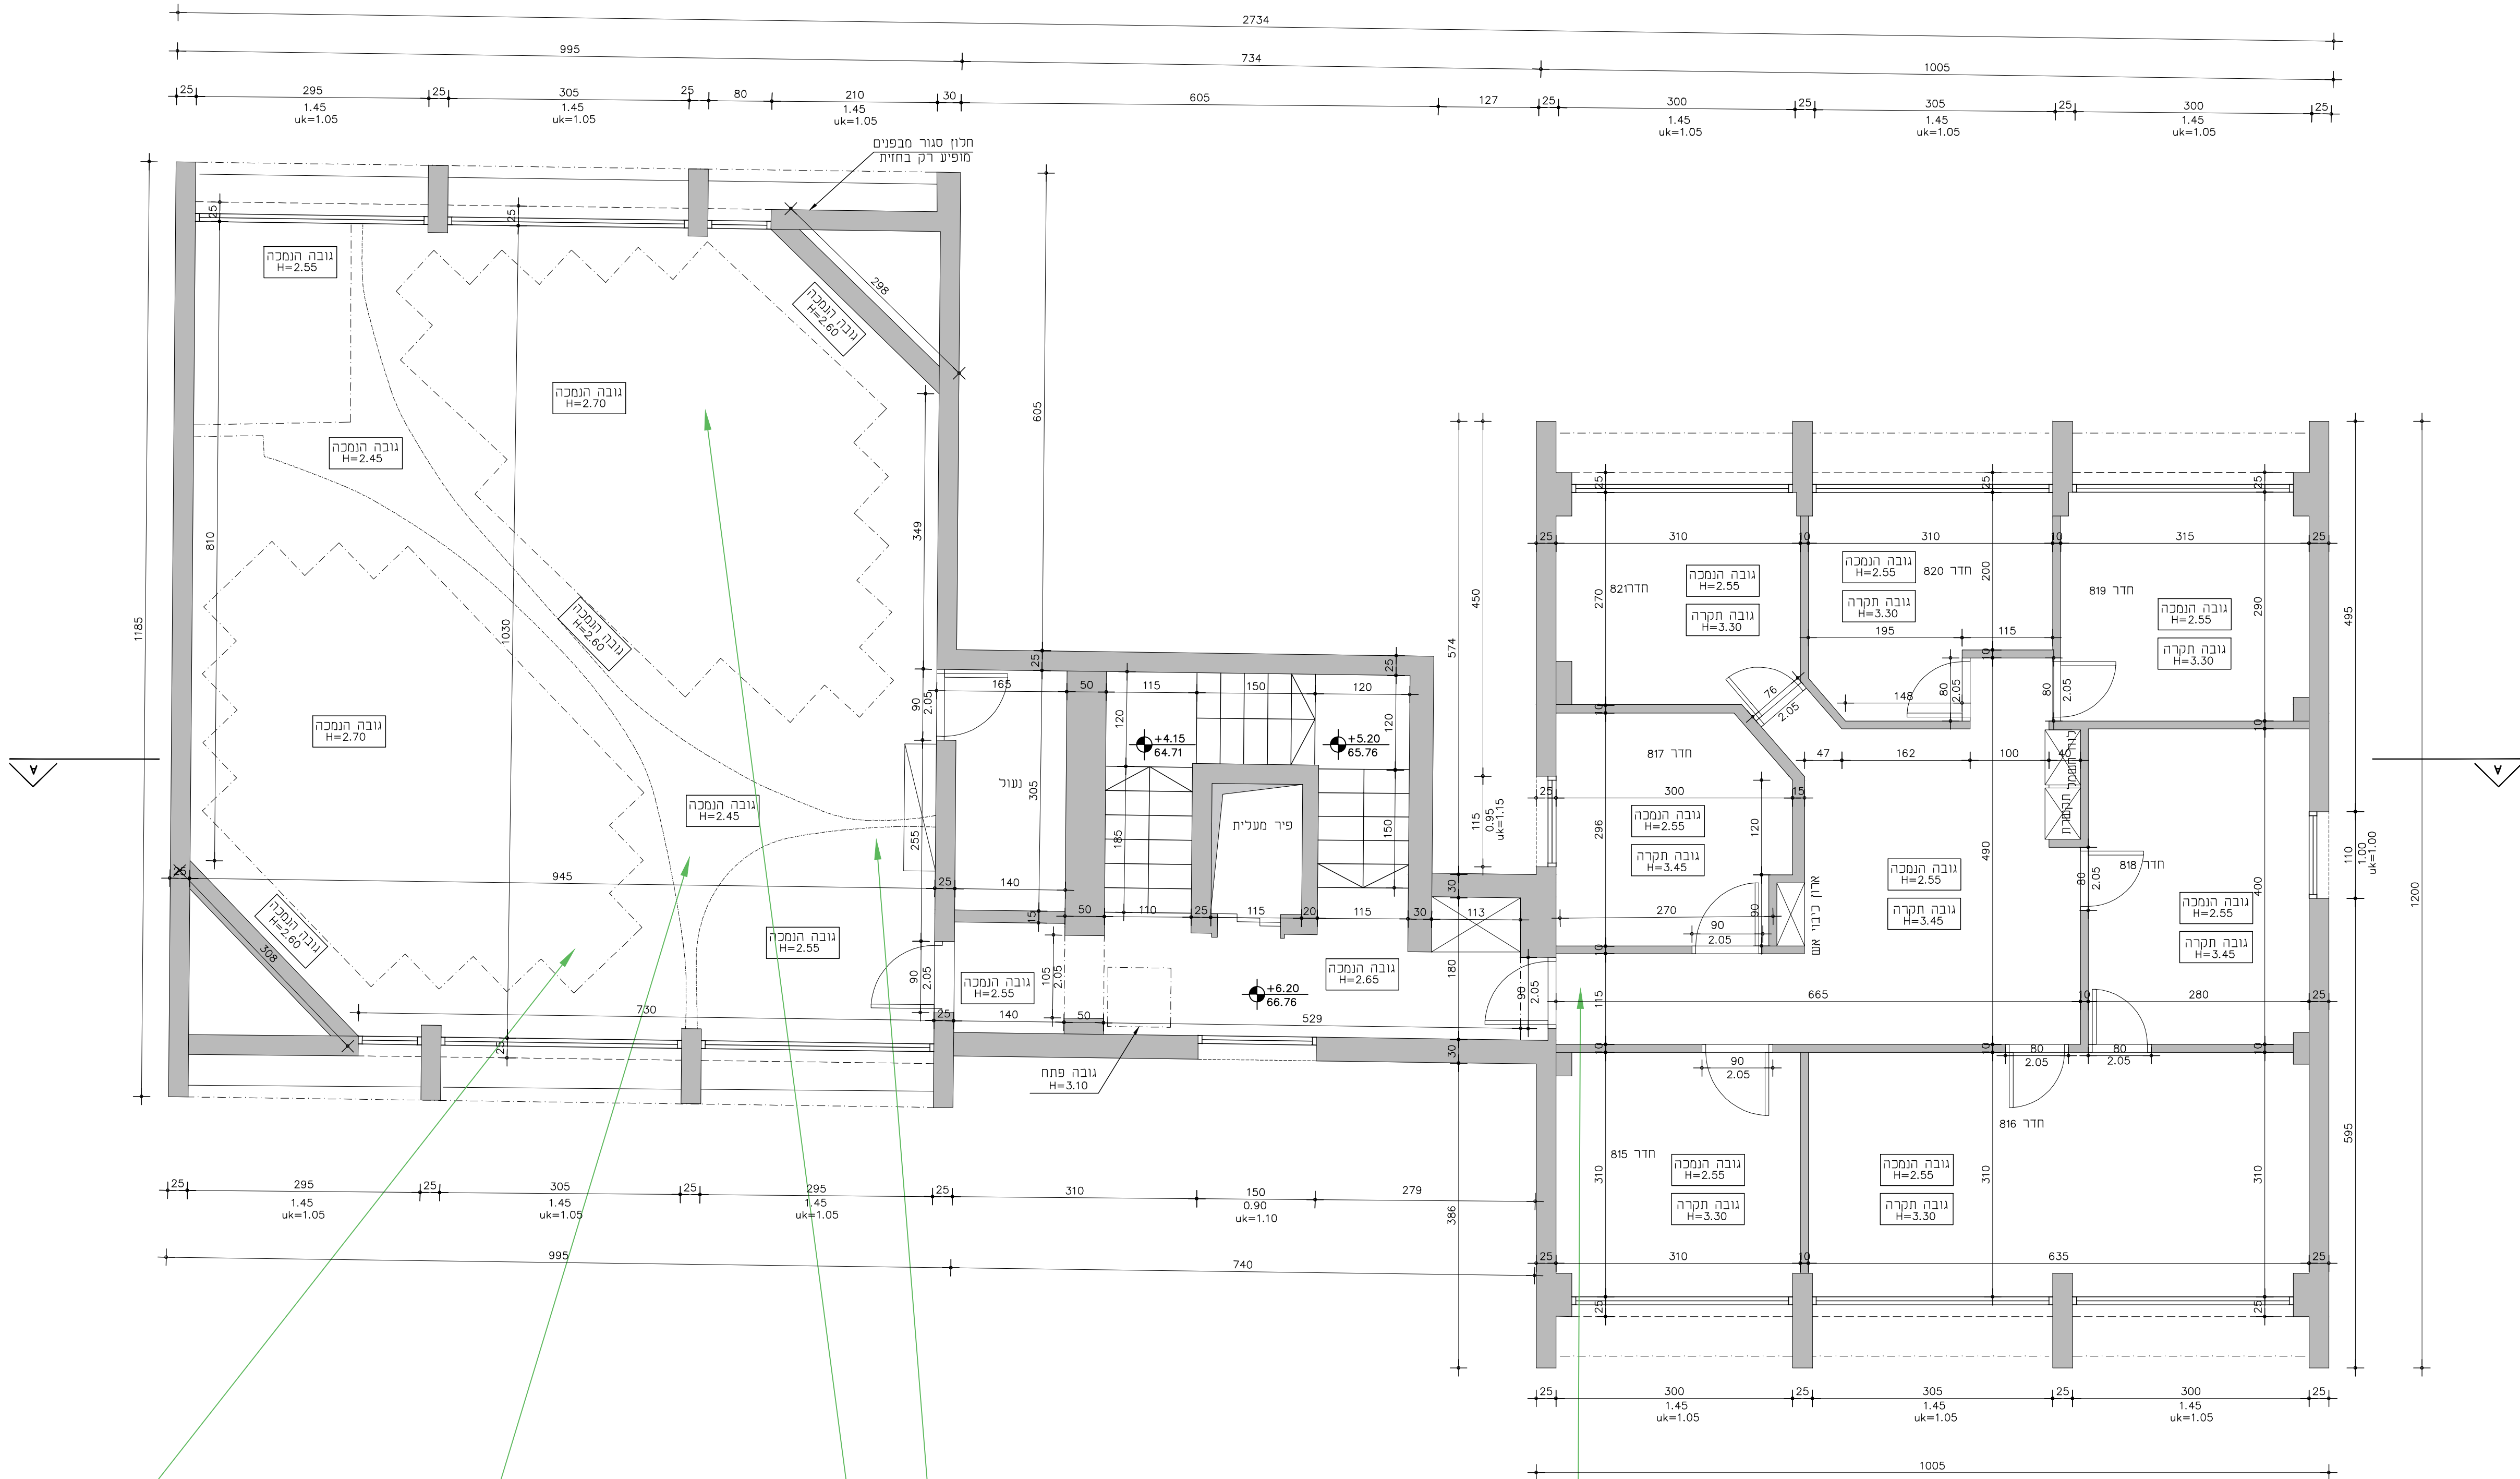

[illegible][illegible]

The logo is presented within a white rectangular frame. At the top, the Hebrew words 'תוכנית' (Plan), 'תקרה' (Ceiling), 'מצב' (Status), and 'קיים' (Existing) are stacked vertically in a large, pink, sans-serif font. Below this, the name 'SHIR PERETZ' is written in a bold, black, sans-serif font. Underneath the name, the text 'שירי פרץ | אדריכלים' (Shir Peretz | Architects) appears in a smaller black font. The contact information 'הנציים 30 תל אביב טלי' 054.9200322' is displayed in the next line. At the bottom of the frame, the email 'shirprz@gmail.com' and website 'www.shirprz.co.il' are listed, separated by a vertical bar.

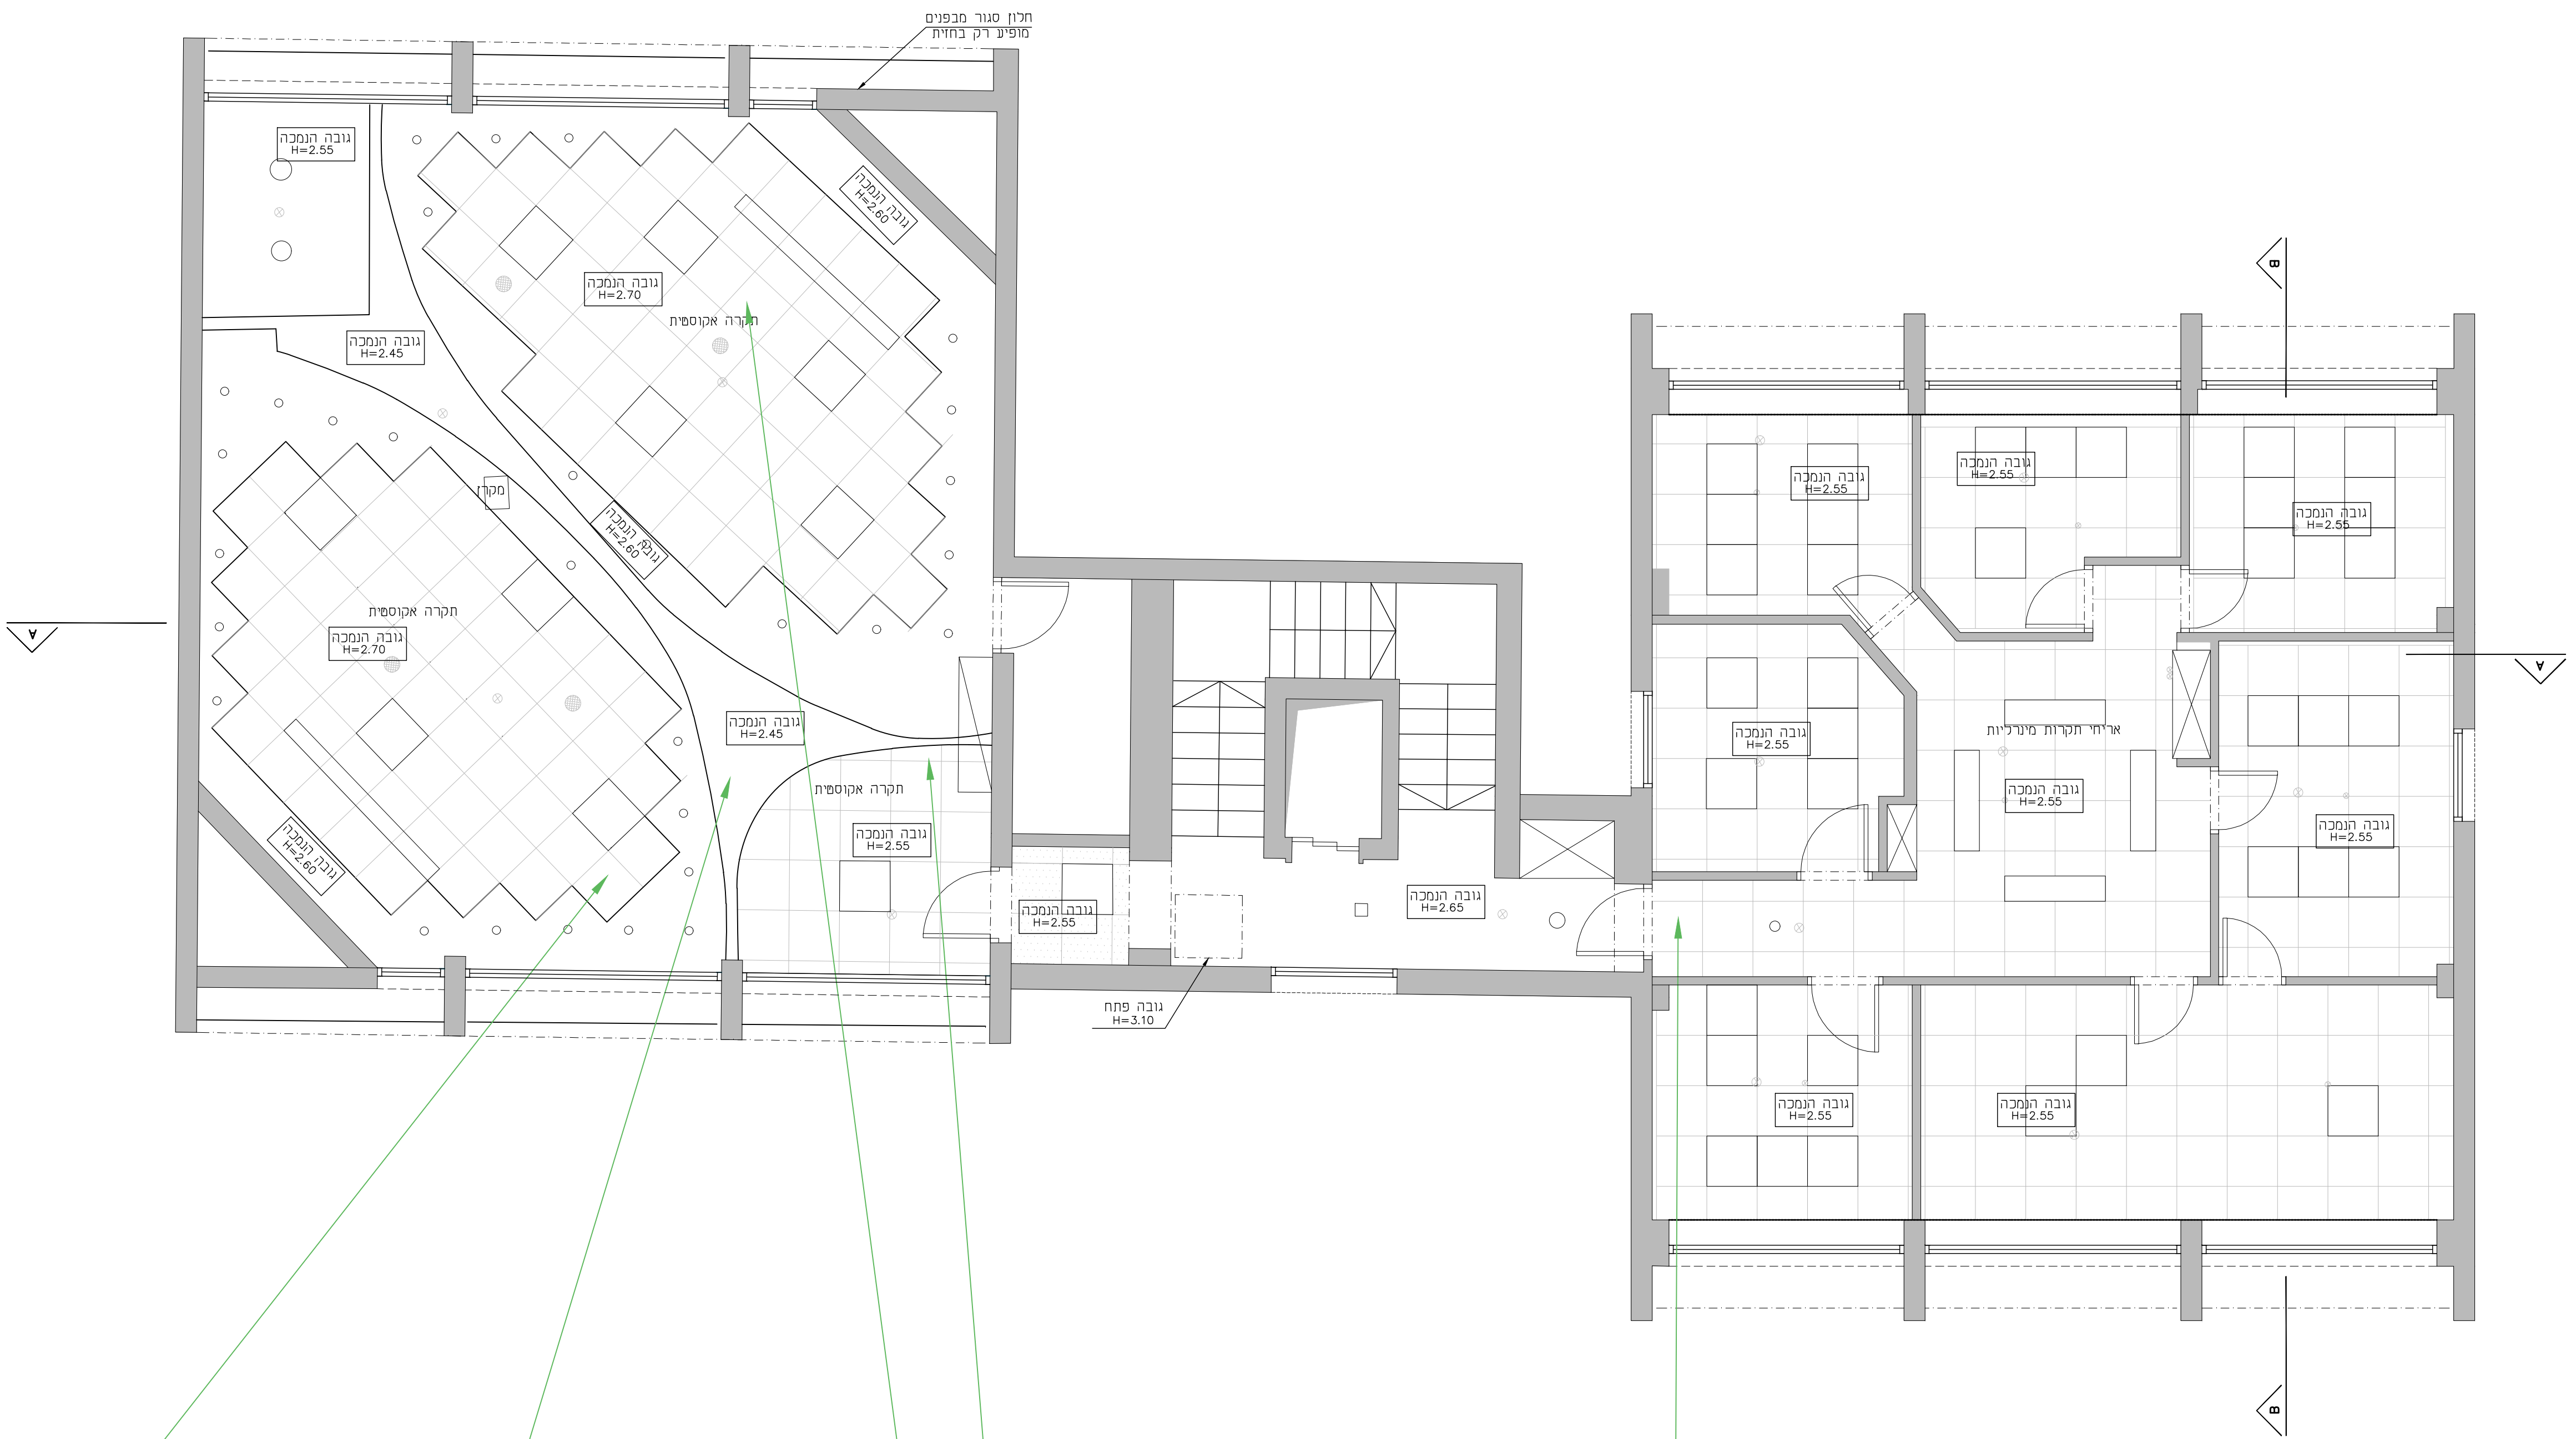

מקרא

קיים	
הריסה	
בניה חדשה	
גבול תחום שפוע	
ריהוט	

[illegible]

[illegible][illegible]


המכללה האקדמית אחוה עמ"פ אגף פסיכולוגיה בנין 8 קומה 2	
צפון 	מחזור: 0
ק"מ: 1:50 מוחאם גרניון A1 בנוני	תאריך: 2026-06-22

שם גליון:			
שם הקובץ:			
☒ נעיון	☐ לאישור	☐ למכרז	☐ לביצוע

נושא: תוכנית מצב קיים גגות

S H I R I P R E T Z
שירי פרץ | אדריכלים
 הנצי"ב 30 תל אביב טל': 054.9200322
shiriprz@gmail.com | www.shiriprz.co.il

מורשה נגישות מתוס
SHIRI PERETZ ARCHITECT
Menachem Begin 156 Tel Aviv

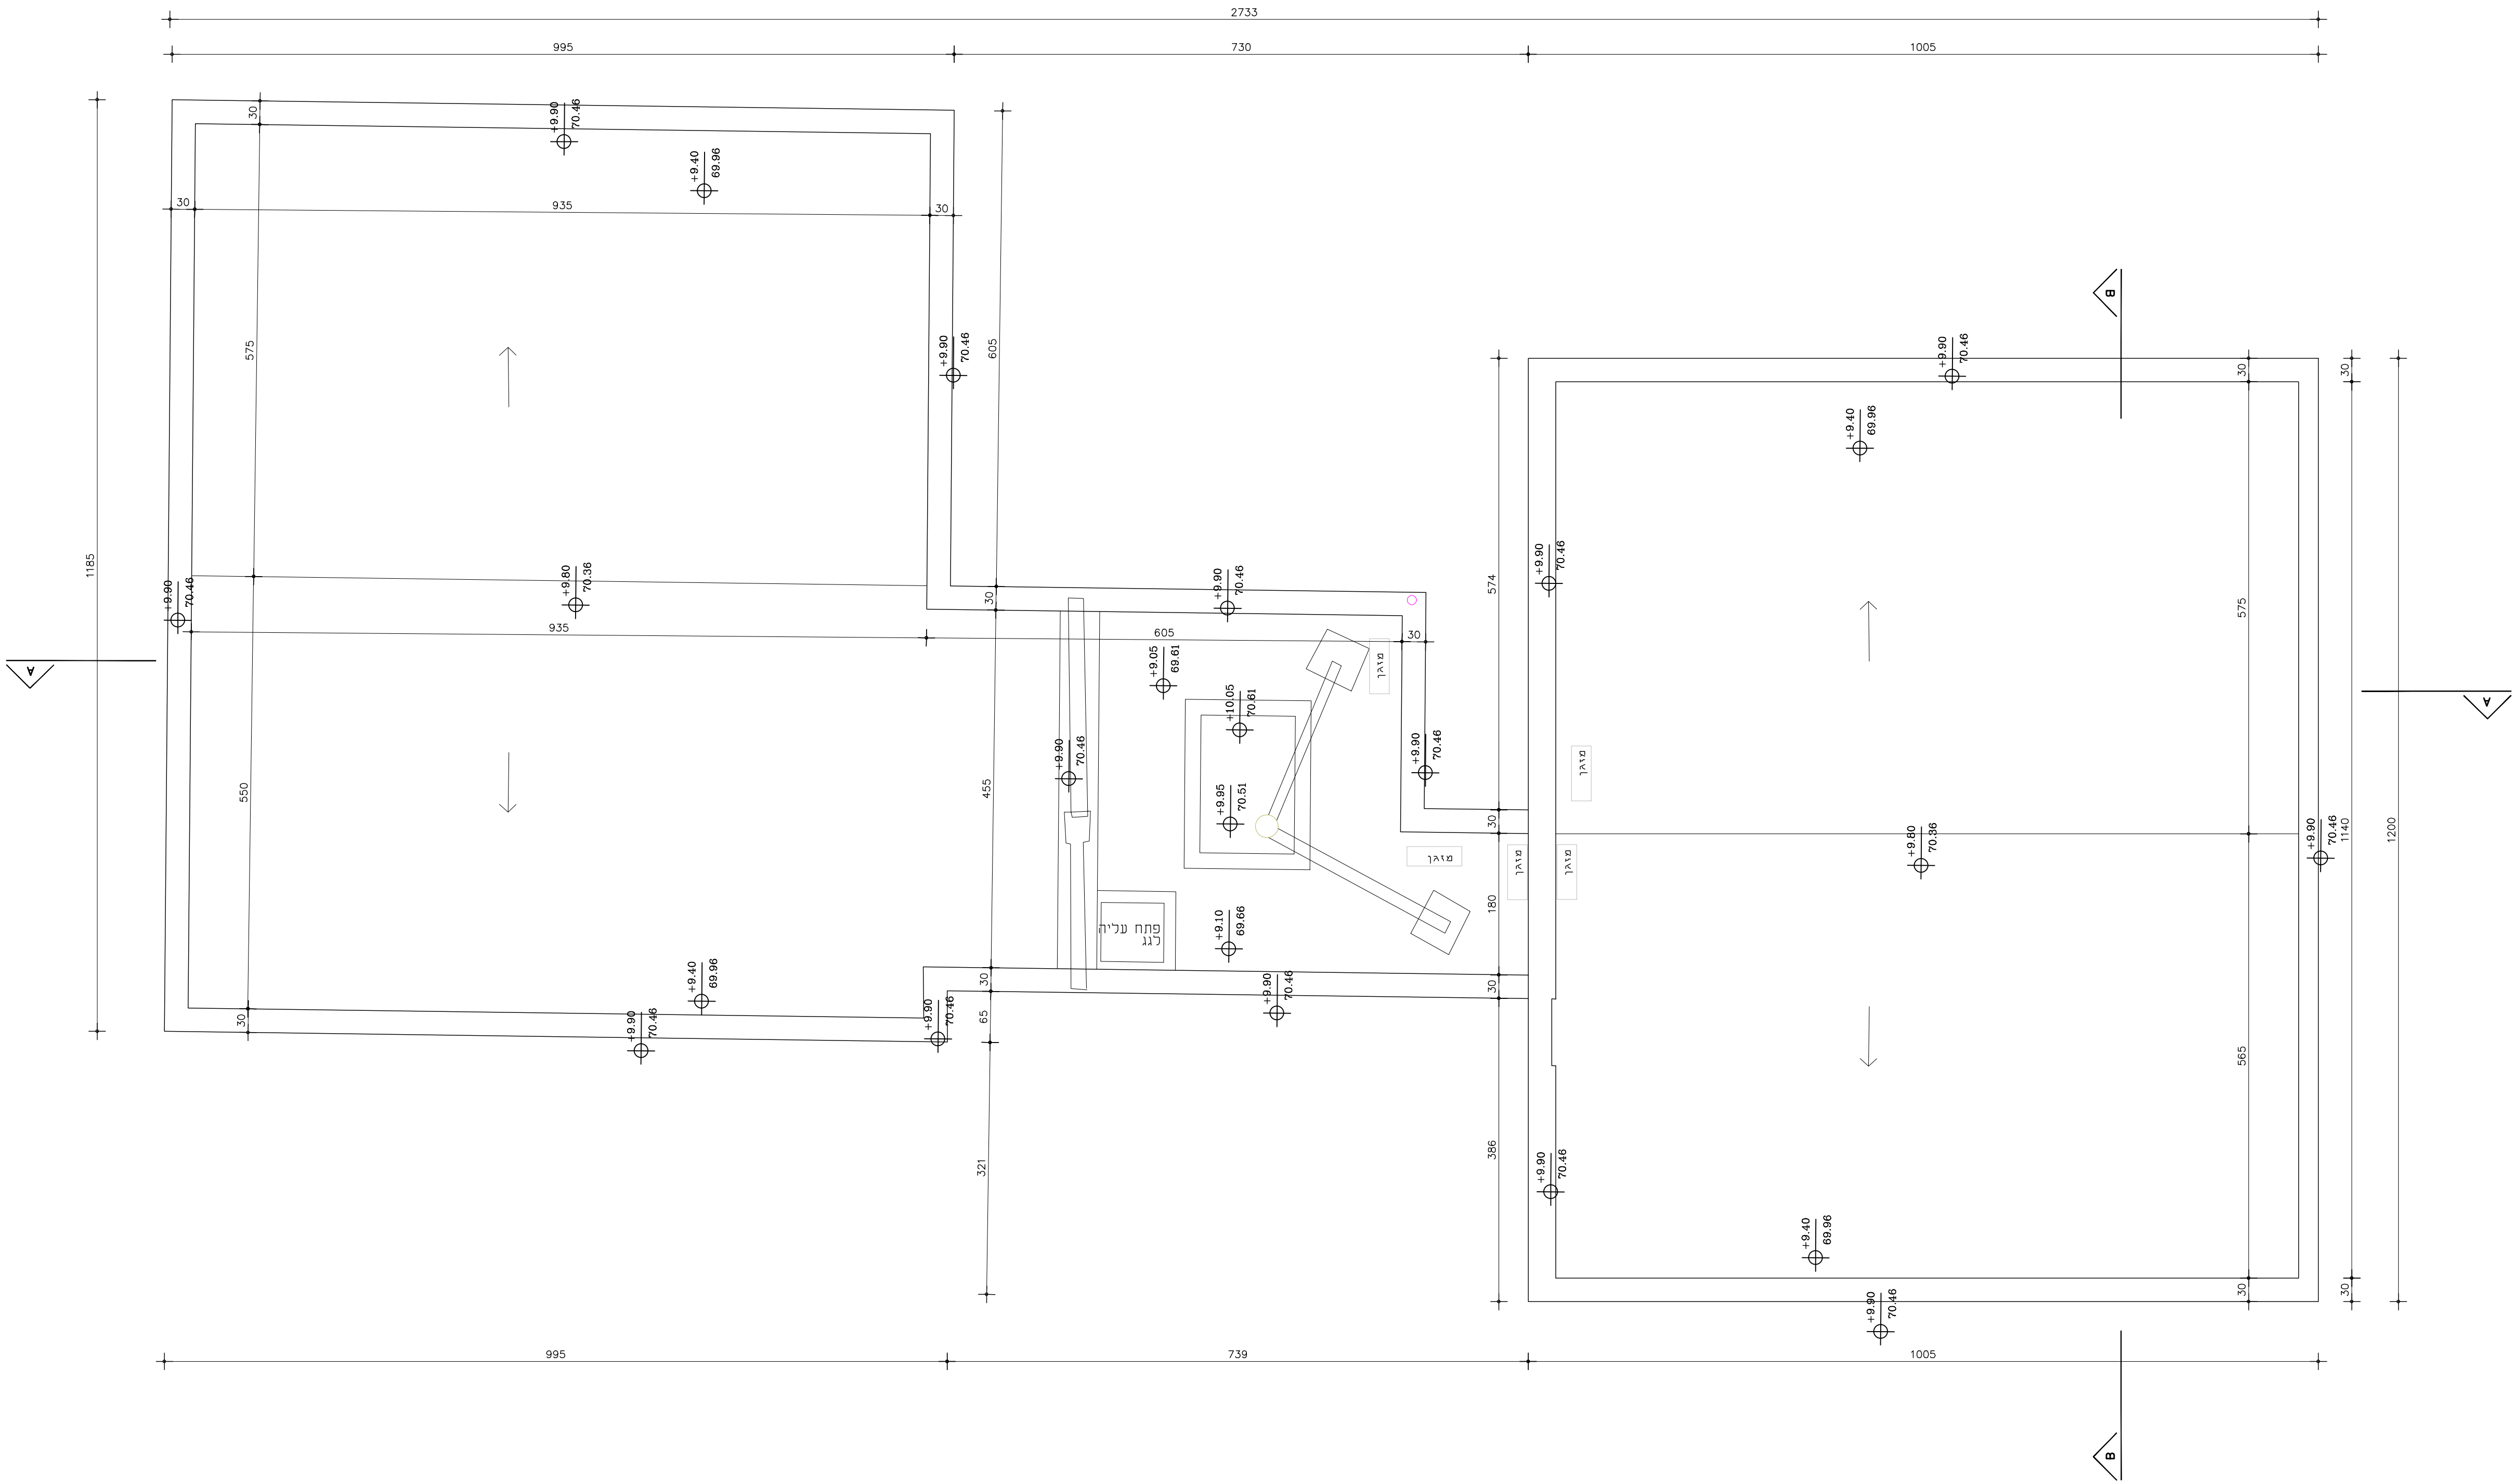

[illegible][illegible]



המכללה האקדמית
אחוז
נסיפון אגף פסיכולוגיה
בניין 8 קומה 2

0 מחזורית :	 צפון
תאריך: 22-06-2026	ק"מ: 1:50 מרחק לנתיב A1 צפוני
שם גריון:	
שם הקובץ:	
☐ רביצונו	☐ למכרז
☐ לראשון	☒ נעיון

תוכנית הריסה לתקרה

S H I R I P E R E T Z
שירי פרץ | אדריכלים
הנצי"ם 30 תל אביב | טל': 054.9200322
shiriprz@gmail.com | www.shiriprz.co.il

מורשה נגישות מתוס
SHIRI PERETZ ARCHITECT
Menachem Begin 156 Tel Aviv

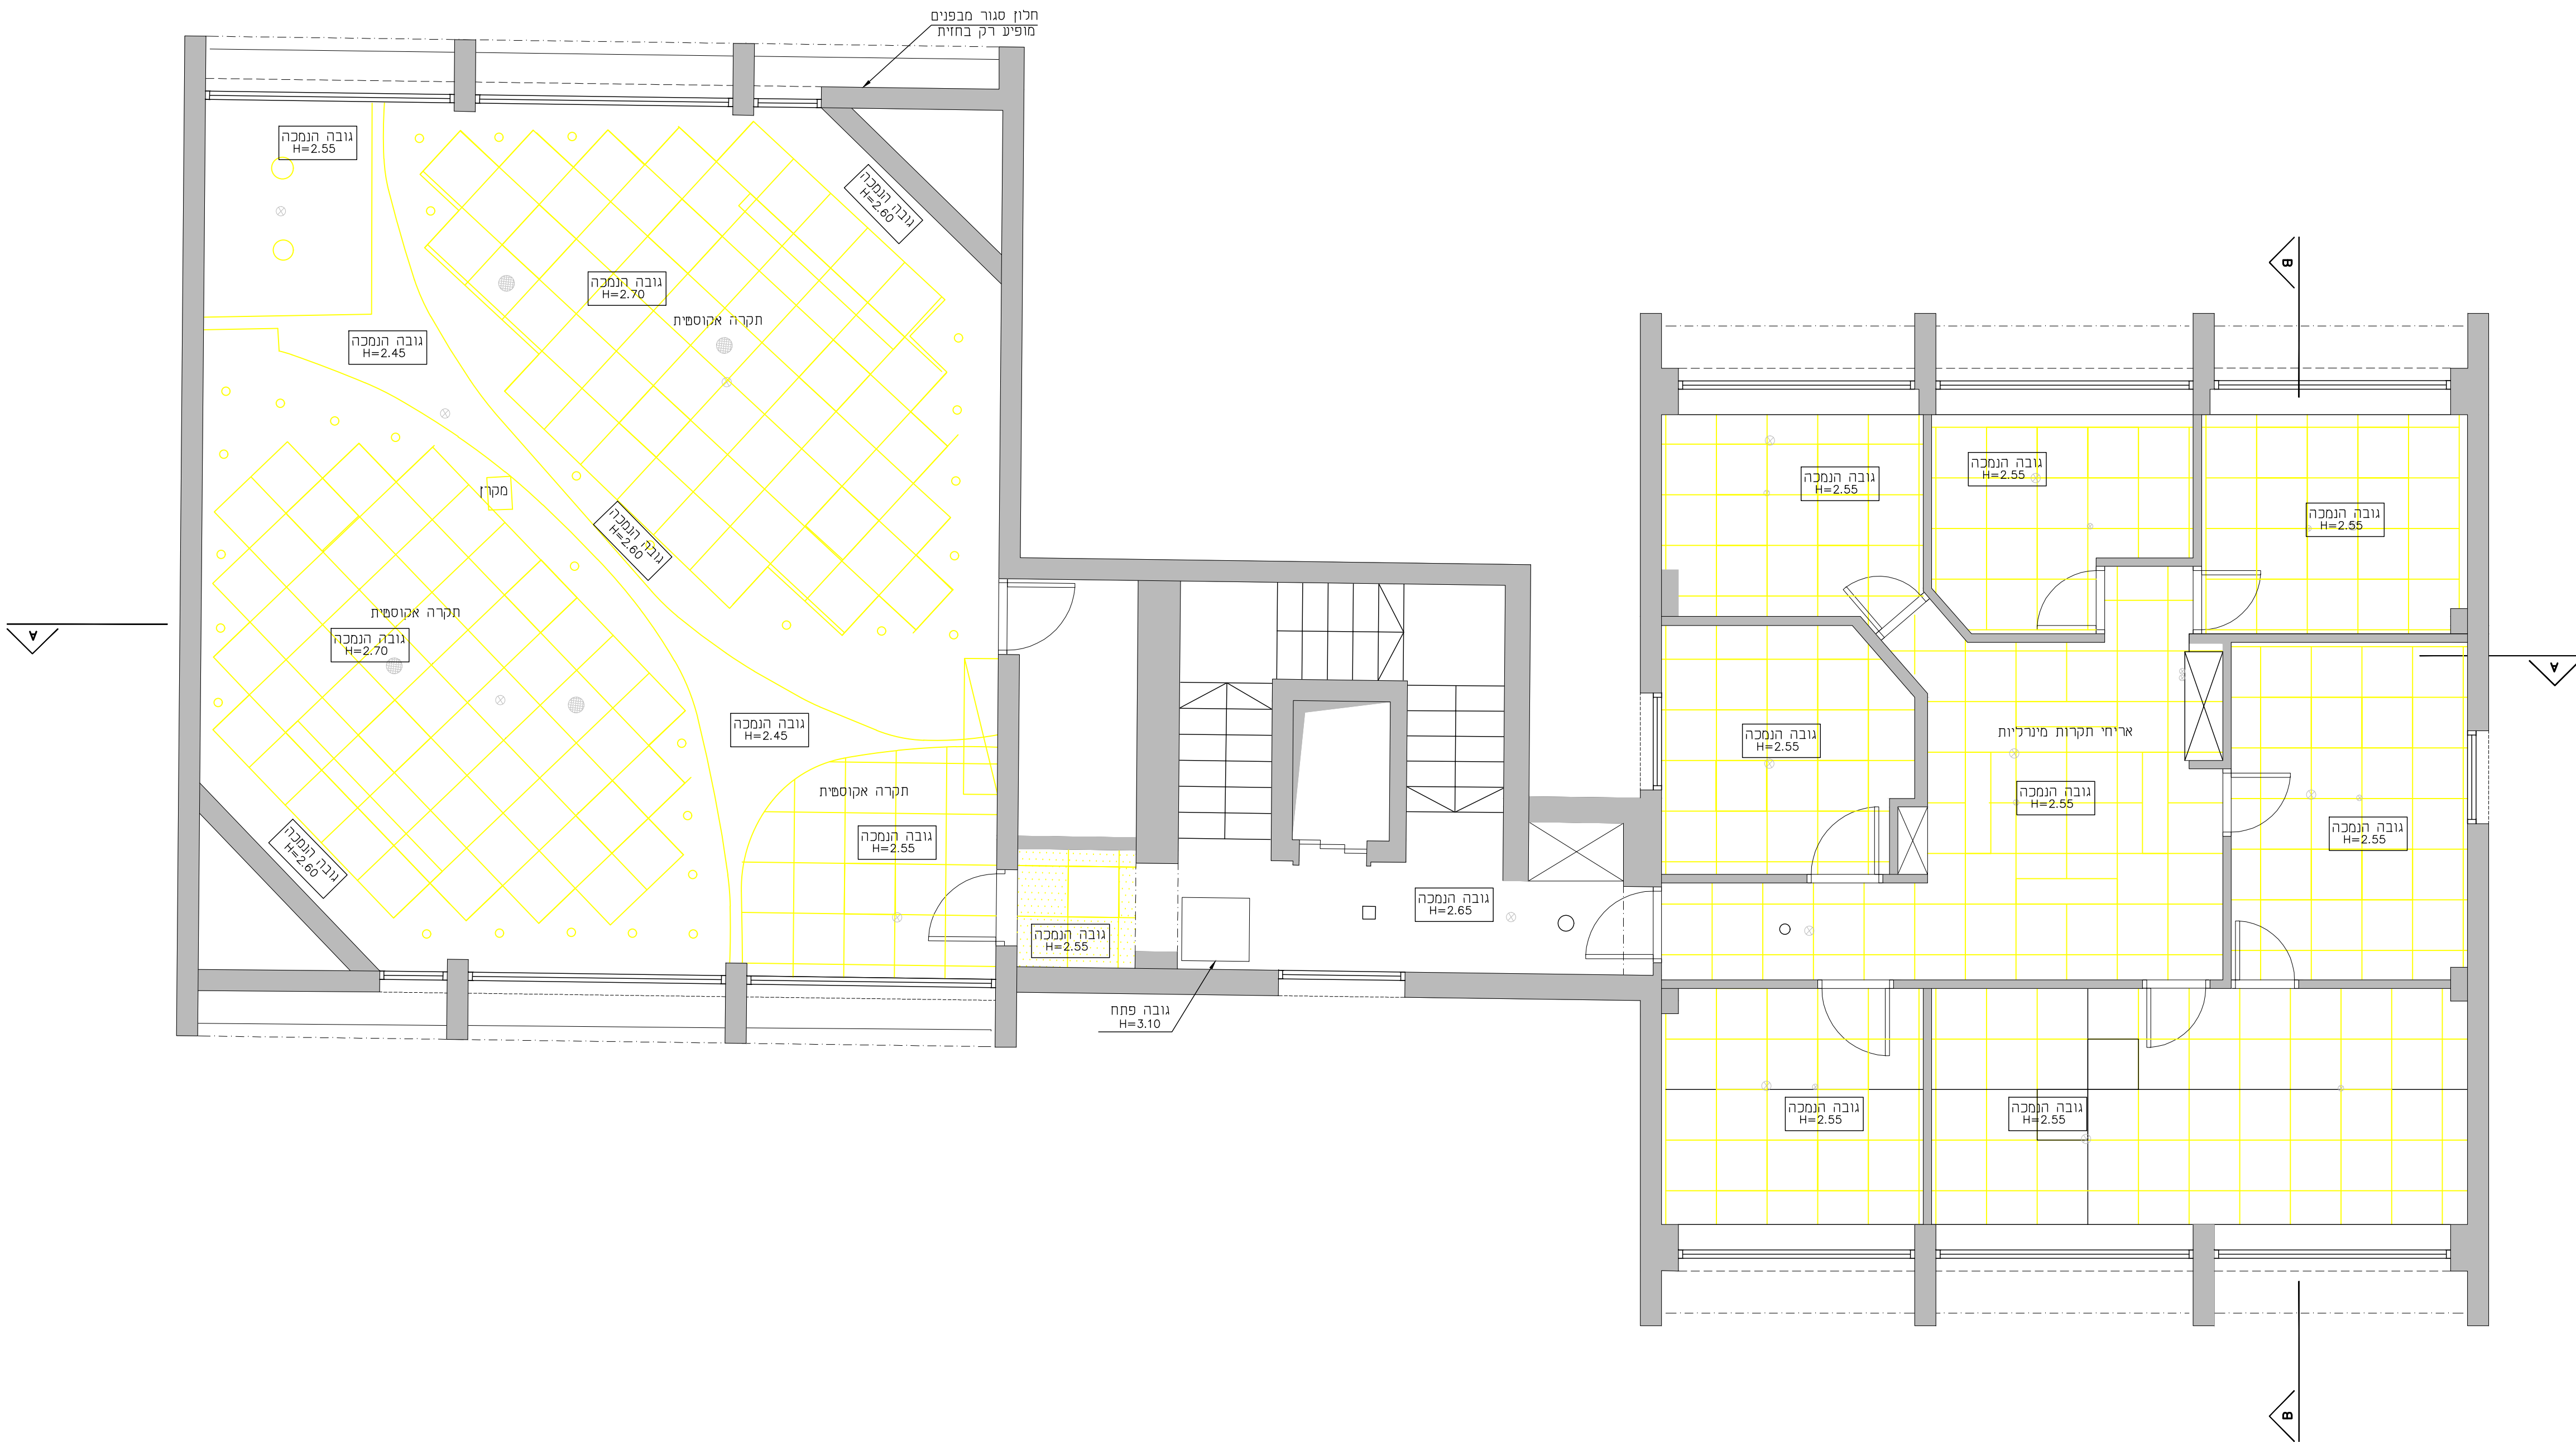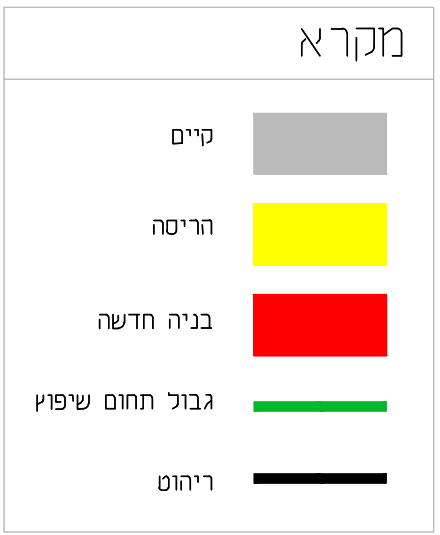

[illegible]

המכללה האקדמית
אחווה

צפון	מהדורה :	0
קנ"מ: 1:25 מוחאם גיליון A2 צבעוני	תאריך:	20-08-2026

לביצוע ●	למכרז ○	לאישור ○	לעיון ○
----------	---------	----------	---------

```

..\\..\\0-LIB\0-Master\3-LIB\LOGO\???? ????-????? 30.PNG

```

גג משופע
לפי הנחיות אקוסטיקה
פרט 1.10 - טיפול אקוסטי בתחום גג משופע

קורת

קורת

קורת

קורת

תקרה אקוסטית
גובה מינימום H=250 ס"מ

קיר גבס פיאנו
דו קרומי עם קונסטרוקציה
7 ס"מ, מרצפה עד תקרה משופעת

105 145 250 315 349 250 250 322 250 250 105

T 01

AL 02

המכללה האקדמית
אחוה
שיפוץ אגף פסיכולוגיה
בניין 8 קומה 2

רשימת מסגרות
מהדורה 0
20-08-2026

הערות:


אין להוציא מידות בתכנית זו – מידות הפריטים ילקחו מהפתחים באתר
המבצע יכין דוגמא מושלמת ומורכבת לאישור המפקח והאדריכלית
כל הגמרים לתיאום ואישור ע"י האדריכלית
יש לראות יחד עם תכניות האדריכלות ופרטי הבניין בהתאמה
באחריות הקבלן המבצע התאמת כל הפריטים לת"י

רשימת פריטים


מס' פריט	מיקום	תאור	כמות
מ-01	מסדרון כניסה	ארון מערכות, תקשורת וגלגלון	1
מ-02	מסדרון כניסה	ארון מערכות	1

שירי פרץ אדריכלות


ספק משרד הבטחון
מורשה גישות מתוס
רחוב הנצי"ב 30, תל אביב
נייד: 054-9200322
Email: shiri.prz@gmail.com
www.shiriprz.co.il

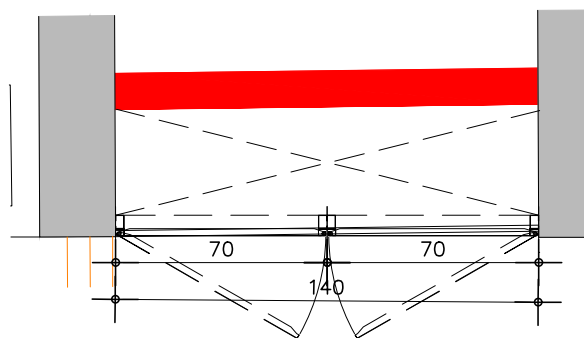

תכנית


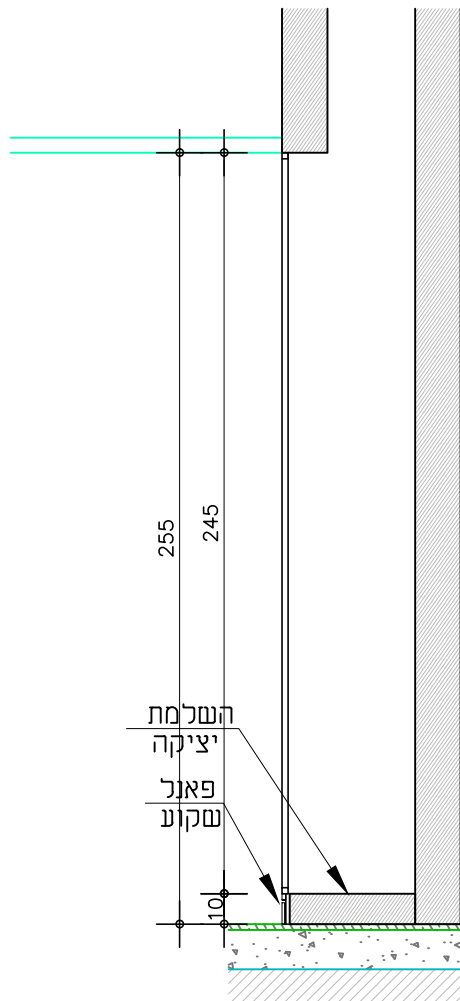


חתך

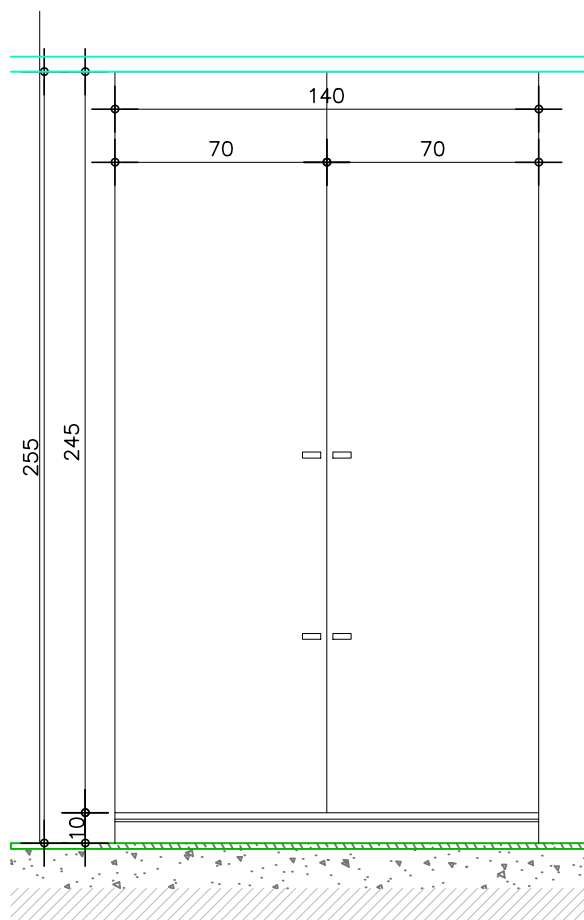

חזית

מ-01	לעיון: למכרז: לביצוע:	140X255	מידות
תאריך: 20/08/2026	קב"מ: 1:25	מסגרת פח פנימית מגרונות וצבועה 40/20 מ"מ בעובי 2 מ"מ. כנף פח 1.5 מ"מ מגרונות וצבועה ידיות - ידית קפיצית במישור הדלת, לאיגור אדריכלית צירים - נסתרים בהתאם למשקל הכנף, לפי ת"י נעילה - נעילת מפתח ונעילה קפיצית לפי דרישות תקן	תאור
משקוף נסתר ללא הלבשה חיצונית, דוגמאת ממילא של פלרז או ש"ע			משקוף
בגוון לבן ראל 9003			גמר
החוצה לפי תוכנית בינוי			פתיחה
הערות		הערות	
כיווני פתיחה יש לקחת מתכנית 1:50 באחריות קבלן לודא מידות פתחים לפני ביצוע, על כל אי התאמה יש לדווח לאדריכל ולמפקח לא תתבצע כל פעולת הרכבה ללא סימון שטיכמוס חתום ומאושר ע"י מפקח המידות המצוינות ברשימות ובתכניות העבודה מתייחסות למידת משקוף חוץ-חוץ יש להקפיד על לקחת טולרנס בפתח הבניה לאפשר עיגון משקוף לא תאושר הקטנת מידת משקוף בעקבות פתח בניה לא מתאים מומלץ לקחת 3 ס"מ נוספים למידה של פתח בניה מכל צד של המשקוף		מערכת ליישום צבע ואיכותי בגוון רגיל, חלק בגימור משי (מערכת 2K פוליאוריתן אקרילי וא ברק ישיר) או ש"ע יישום בהתזה בלבד! לפי מפרם יציגינוסוס, גון לבחירת אדריכלית כנף: גמר כנ"ל	

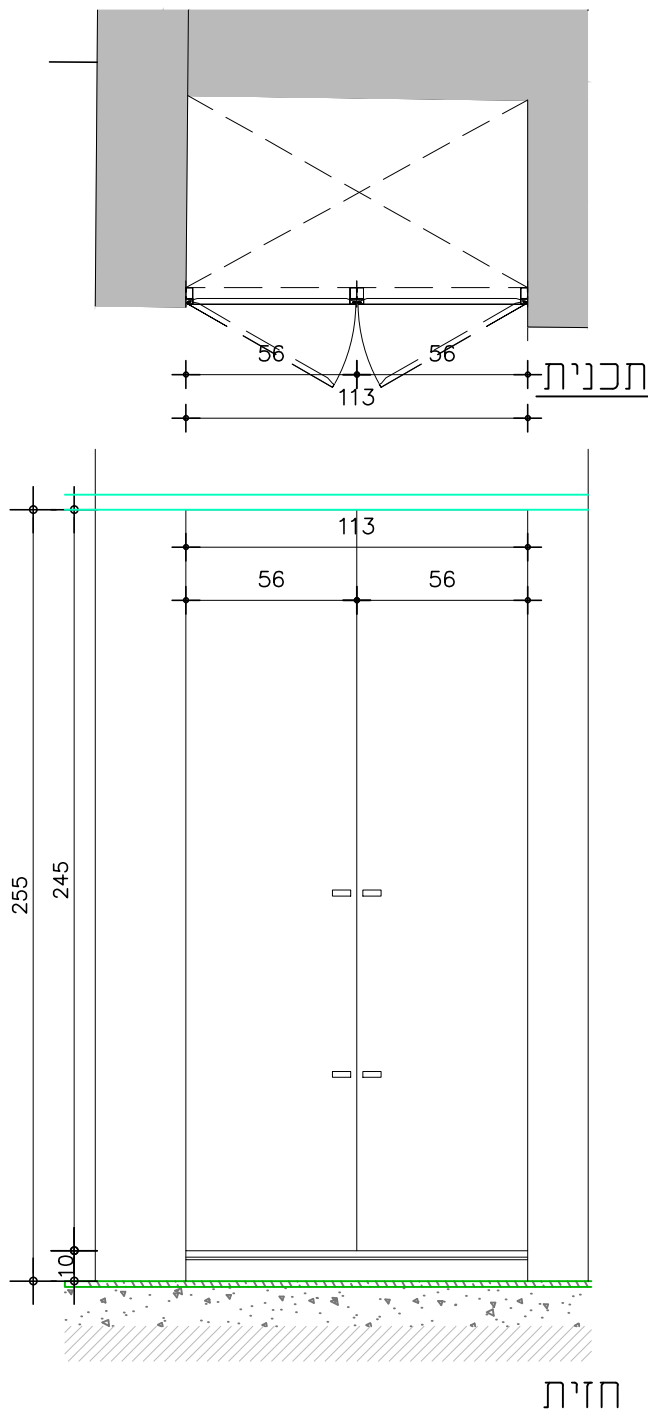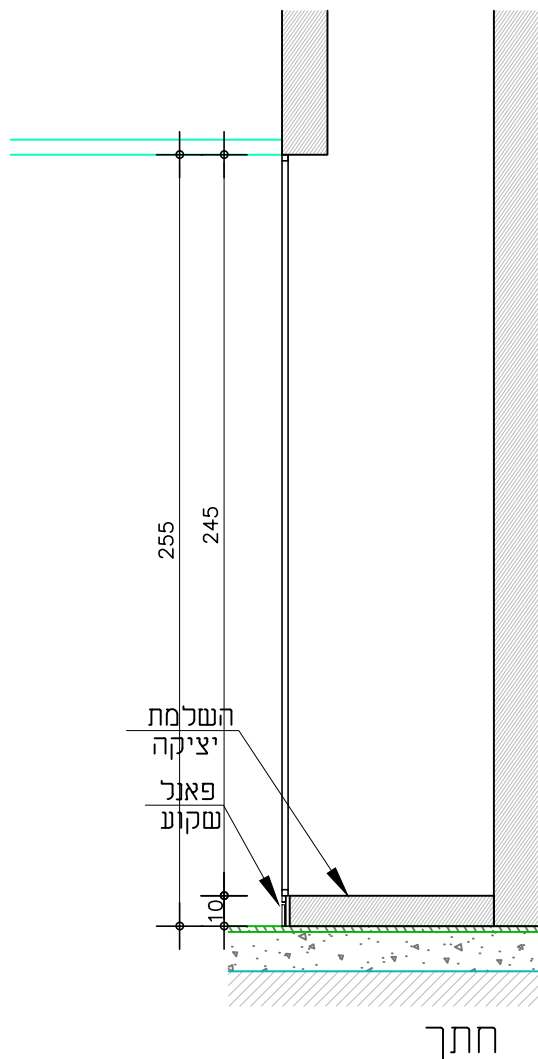

02-ח	לעיון: למכרז: לביצוע:	8	מידות	113X255
תאריך: 20/08/2026	קב"מ: 1:25	מסגרת פח פנימית מגרונות וצבועה 40/20 מ"מ בעובי 2 מ"מ. כנף פח 1.5 מ"מ מגרונות וצבועה ידיות - ידית קפיצית במישור הדלת, לאישור אדריכלית צירים - נסתרים בהתאם למשקל הכנף, לפי ת"י נעילה - נעילת מפתח ונעילה קפיצית לפי דרישות תקן	תאור	
משקוף נסתר ללא הלבשה חיצונית, דוגמאת ממילא של פלרז או ש"ע				
בגוון לבן ראל 9003				
החוצה לפי תוכנית בינוי				
הערות		הערות		
כיווני פתיחה יש לקחת מתכנית 1:50 באחריות קבלן לודא מידות פתחים לפני ביצוע, על כל אי התאמה יש לדווח לאדריכל ולמפקח לא תתבצע כל פעולת הרכבה ללא סימון שטיכמוס חתום ומאושר ע"י מפקח המידות המצוינות ברשימות ובתכניות העבודה מתחשבות למידת משקוף חוץ-חוץ יש להקפיד על לקוחות סולרנס בפתח הבניה לאפשר עיגון משקוף לא תאושר הקטנת מידת משקוף בעקבות פתח בניה לא מתאים מומלץ לקחת 3 ס"מ נוספים למידה של פתח בניה מכל צד של המשקוף		מערכת ליישום צבע ואיכותי בגוון רגיל, חלק בגימור משי (מערכת 2K פוליאוריתן אקרילי וא ברק ישיר) או ש"ע יישום בהתזה בלבד! לפי מפרש יציגנימוס, גון לבחירת אדריכלית כנף: גמר כנ"ל		

המכללה האקדמית
אחוה
שיפוץ אגף פסיכולוגיה
בניין 8 קומה 2רשימת אלומיניום
מהדורה 0
20-08-2026

הערות:



אין להוציא מידות בתכנית זו – מידות הפריטים ילקחו מהפתחים באתר המבצע יכין דוגמא מושלמת ומורכבת לאישור המפקח והאדריכלית כל הגמרים לתיאום ואישור ע"י האדריכלית יש לראות יחד עם תכניות האדריכלות ופרטי הבניין בהתאמה באחריות הקבלן המבצע התאמת כל הפריטים לת"י

רשימת פריטים

מס' פריט	מיקום	תאור	כמות
אכ-01	לובי כניסה	דלת ומחיצת זכוכית קבועה בכניסה ללובי כניסה ראשי	1
אכ-02	לובי המתנה	דלת ומחיצת זכוכית קבועה בכניסה ללובי המתנה חדרי שיפולים	1
אכ-03	חדרי שירותים	זוג חלונות וסגירת אלומיניום בין חדרי השירותים	1

שירי פרץ אדריכלות

ספק משרד הבטוח
מורשה גישות מתוס
רחוב הנצי"ב 30, תל אביב
נייד: 054-9200322
Email: shiri.prz@gmail.com
www.shiriprz.co.il

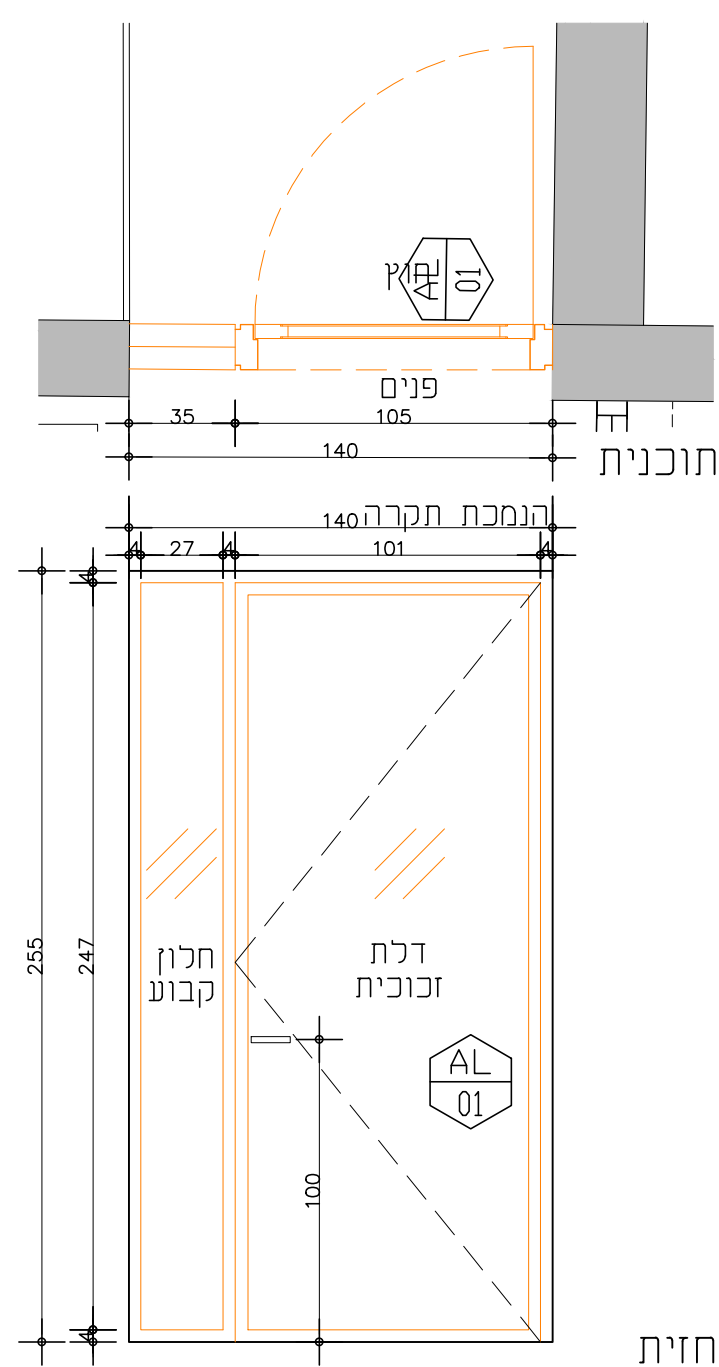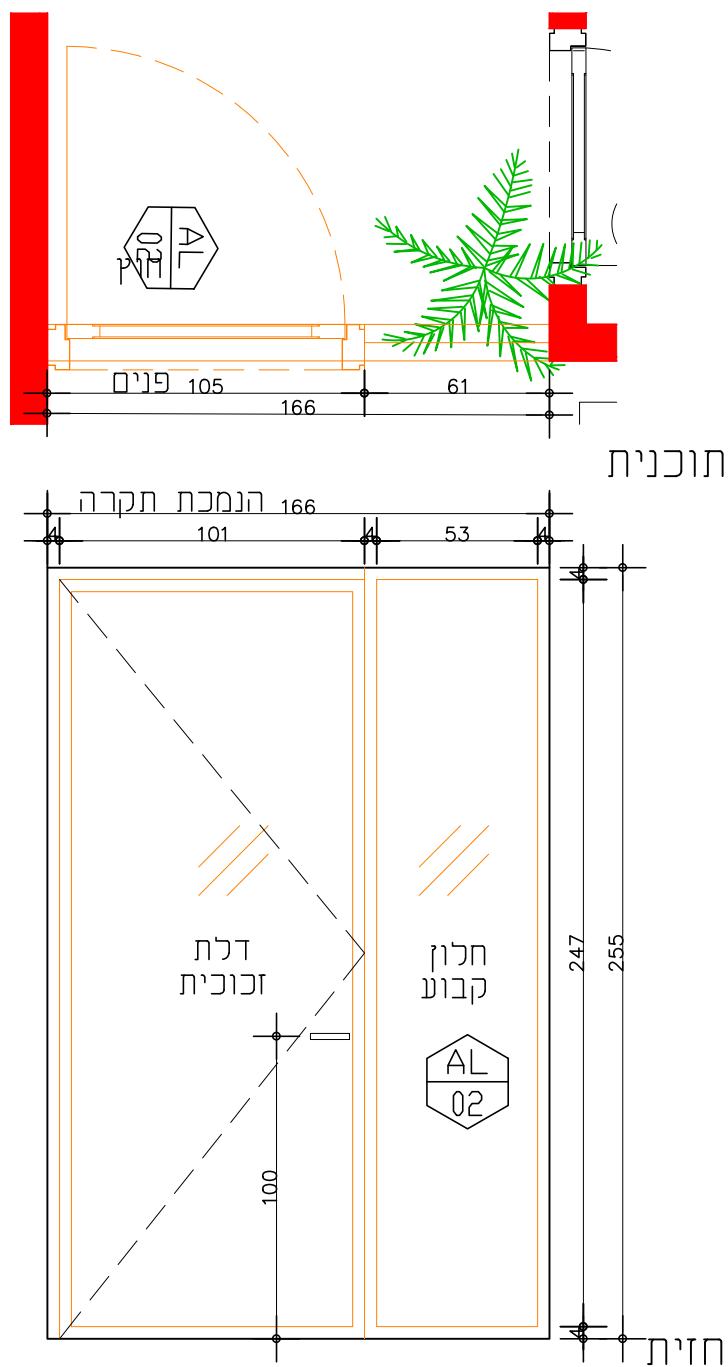

תיאור פריט		ויטריונה קבועה מזכוכית ודלת לפתיחה, כניסה ללובי המתנה חדרי טיפולים	
מידות	140X255	מידות	166X255
כמות	1	כמות	1
מיקום	לובי כניסה	מיקום	לובי המתנה
תיאור כללי	1. כולל מחזיר שמן הידראולי ריצפתי או תקרתי סוג ודגם לבחירת האדריכל ואישור המזמין 2. כל מערכת האלומיניום. דלתות, חלונות, קירות קבועים יהיו ברמה אקוסטית גבוה מאוד כולל אפסים ואבזורים יעודיים לכך. לא יהיה מעבר קול מחדר לחדר 3. כל פתח נפוץ אור יהיה לפי נספח נגישות ובטיחות. גובה מינימום של פתח 200 ס"מ 4. גוזן סוג וצבע האלומיניום לבחירת אדריכל + מזמין. גמר וצבע ברמת מפרם גבוה ביותר	1. כולל מחזיר שמן הידראולי ריצפתי או תקרתי סוג ודגם לבחירת האדריכל ואישור המזמין 2. כל מערכת האלומיניום. דלתות, חלונות, קירות קבועים יהיו ברמה אקוסטית גבוה מאוד כולל אפסים ואבזורים יעודיים לכך. לא יהיה מעבר קול מחדר לחדר 3. כל פתח נפוץ אור יהיה לפי נספח נגישות ובטיחות. גובה מינימום של פתח 200 ס"מ 4. גוזן סוג וצבע האלומיניום לבחירת אדריכל + מזמין. גמר וצבע ברמת מפרם גבוה ביותר	1. כולל מחזיר שמן הידראולי ריצפתי או תקרתי סוג ודגם לבחירת האדריכל ואישור המזמין 2. כל מערכת האלומיניום. דלתות, חלונות, קירות קבועים יהיו ברמה אקוסטית גבוה מאוד כולל אפסים ואבזורים יעודיים לכך. לא יהיה מעבר קול מחדר לחדר 3. כל פתח נפוץ אור יהיה לפי נספח נגישות ובטיחות. גובה מינימום של פתח 200 ס"מ 4. גוזן סוג וצבע האלומיניום לבחירת אדריכל + מזמין. גמר וצבע ברמת מפרם גבוה ביותר
זיגוג	זכוכית רבודה 0.76 PVD+6+5 מ"מ	זיגוג	
דגם	פרופיל בלגי 4300 שני "קליר"	דגם	
הערות	כיוון פתיחה יש לקחת מתכנית 1:50 באחריות קבלן לזווד מידות פתחים לפני ביצוע, על כל אי התאמה יש לדווח לאדריכל ולמפקח לא תתבצע כל פעולת הרכבה ללא שיון שטיכום חתום ומאושר ע"י מפקח המידות המצוינות ברשומות ובתכנית העבודה מתחשבות למידת משקוף חוץ-חוץ יש להקפיד על לקחת סולרנס בפחת הבניה לאפשר עגון משקוף לא תאשר הקטנת מידת משקוף בעקבות פתח בניה לא מתאים מסמץ לקחת 3 ס"מ נוספים למידה של פתח בניה מכל צד של המשקוף	הערות כלליות: יש להעביר תכניות שופדרוינג לאישור אדריכל מפקח ומזמין העובדה.	הערות כלליות: כיוון פתיחה יש לקחת מתכנית 1:50 באחריות קבלן לזווד מידות פתחים לפני ביצוע, על כל אי התאמה יש לדווח לאדריכל ולמפקח לא תתבצע כל פעולת הרכבה ללא שיון שטיכום חתום ומאושר ע"י מפקח המידות המצוינות ברשומות ובתכנית העבודה מתחשבות למידת משקוף חוץ-חוץ יש להקפיד על לקחת סולרנס בפחת הבניה לאפשר עגון משקוף לא תאשר הקטנת מידת משקוף בעקבות פתח בניה לא מתאים מסמץ לקחת 3 ס"מ נוספים למידה של פתח בניה מכל צד של המשקוף

המכללה האקדמית
אחוה
שיפוץ אגף פסיכולוגיה
בניין 8 קומה 2

רשימת דלתות
מהדורה 0
20-08-2026

הערות:


אין להוציא מידות בתכנית זו – מידות הפריטים ילקחו מהפתחים באתר
המבצע יכין דוגמא מושלמת ומורכבת לאישור המפקח והאדריכלית
כל הגמרים לתיאום ואישור ע"י האדריכלית
יש לראות יחד עם תכניות האדריכלות ופרטי הבניין בהתאמה
באחריות הקבלן המבצע התאמת כל הפריטים לת"י


רשימת פריטים

מס' פריט	מיקום	תאור	כמות
ד-1	כניסה לחדרים	דלת כניסה לחדרי שיפול ומשרדים בגמר פורמיקה בגוון לבן 3111 על מזונית או ע"ע	13
ד-2	שירותי נכה	דלת כניסה לחדר שירותי נכה בגמר פורמיקה בגוון לבן 3111 על מזונית או ע"ע	1
ד-3	שירותי צוות	דלת כניסה לחדר שירותי צוות בגמר פורמיקה בגוון לבן 3111 על מזונית או ע"ע	1





שירי פרץ אדריכלות

ספק משרד הבטחון
מורשה גישות מתוס
רחוב הנצי"ב 30, תל אביב
נייד: 054-9200322
Email: shiri.prz@gmail.com
www.shirprz.co.il


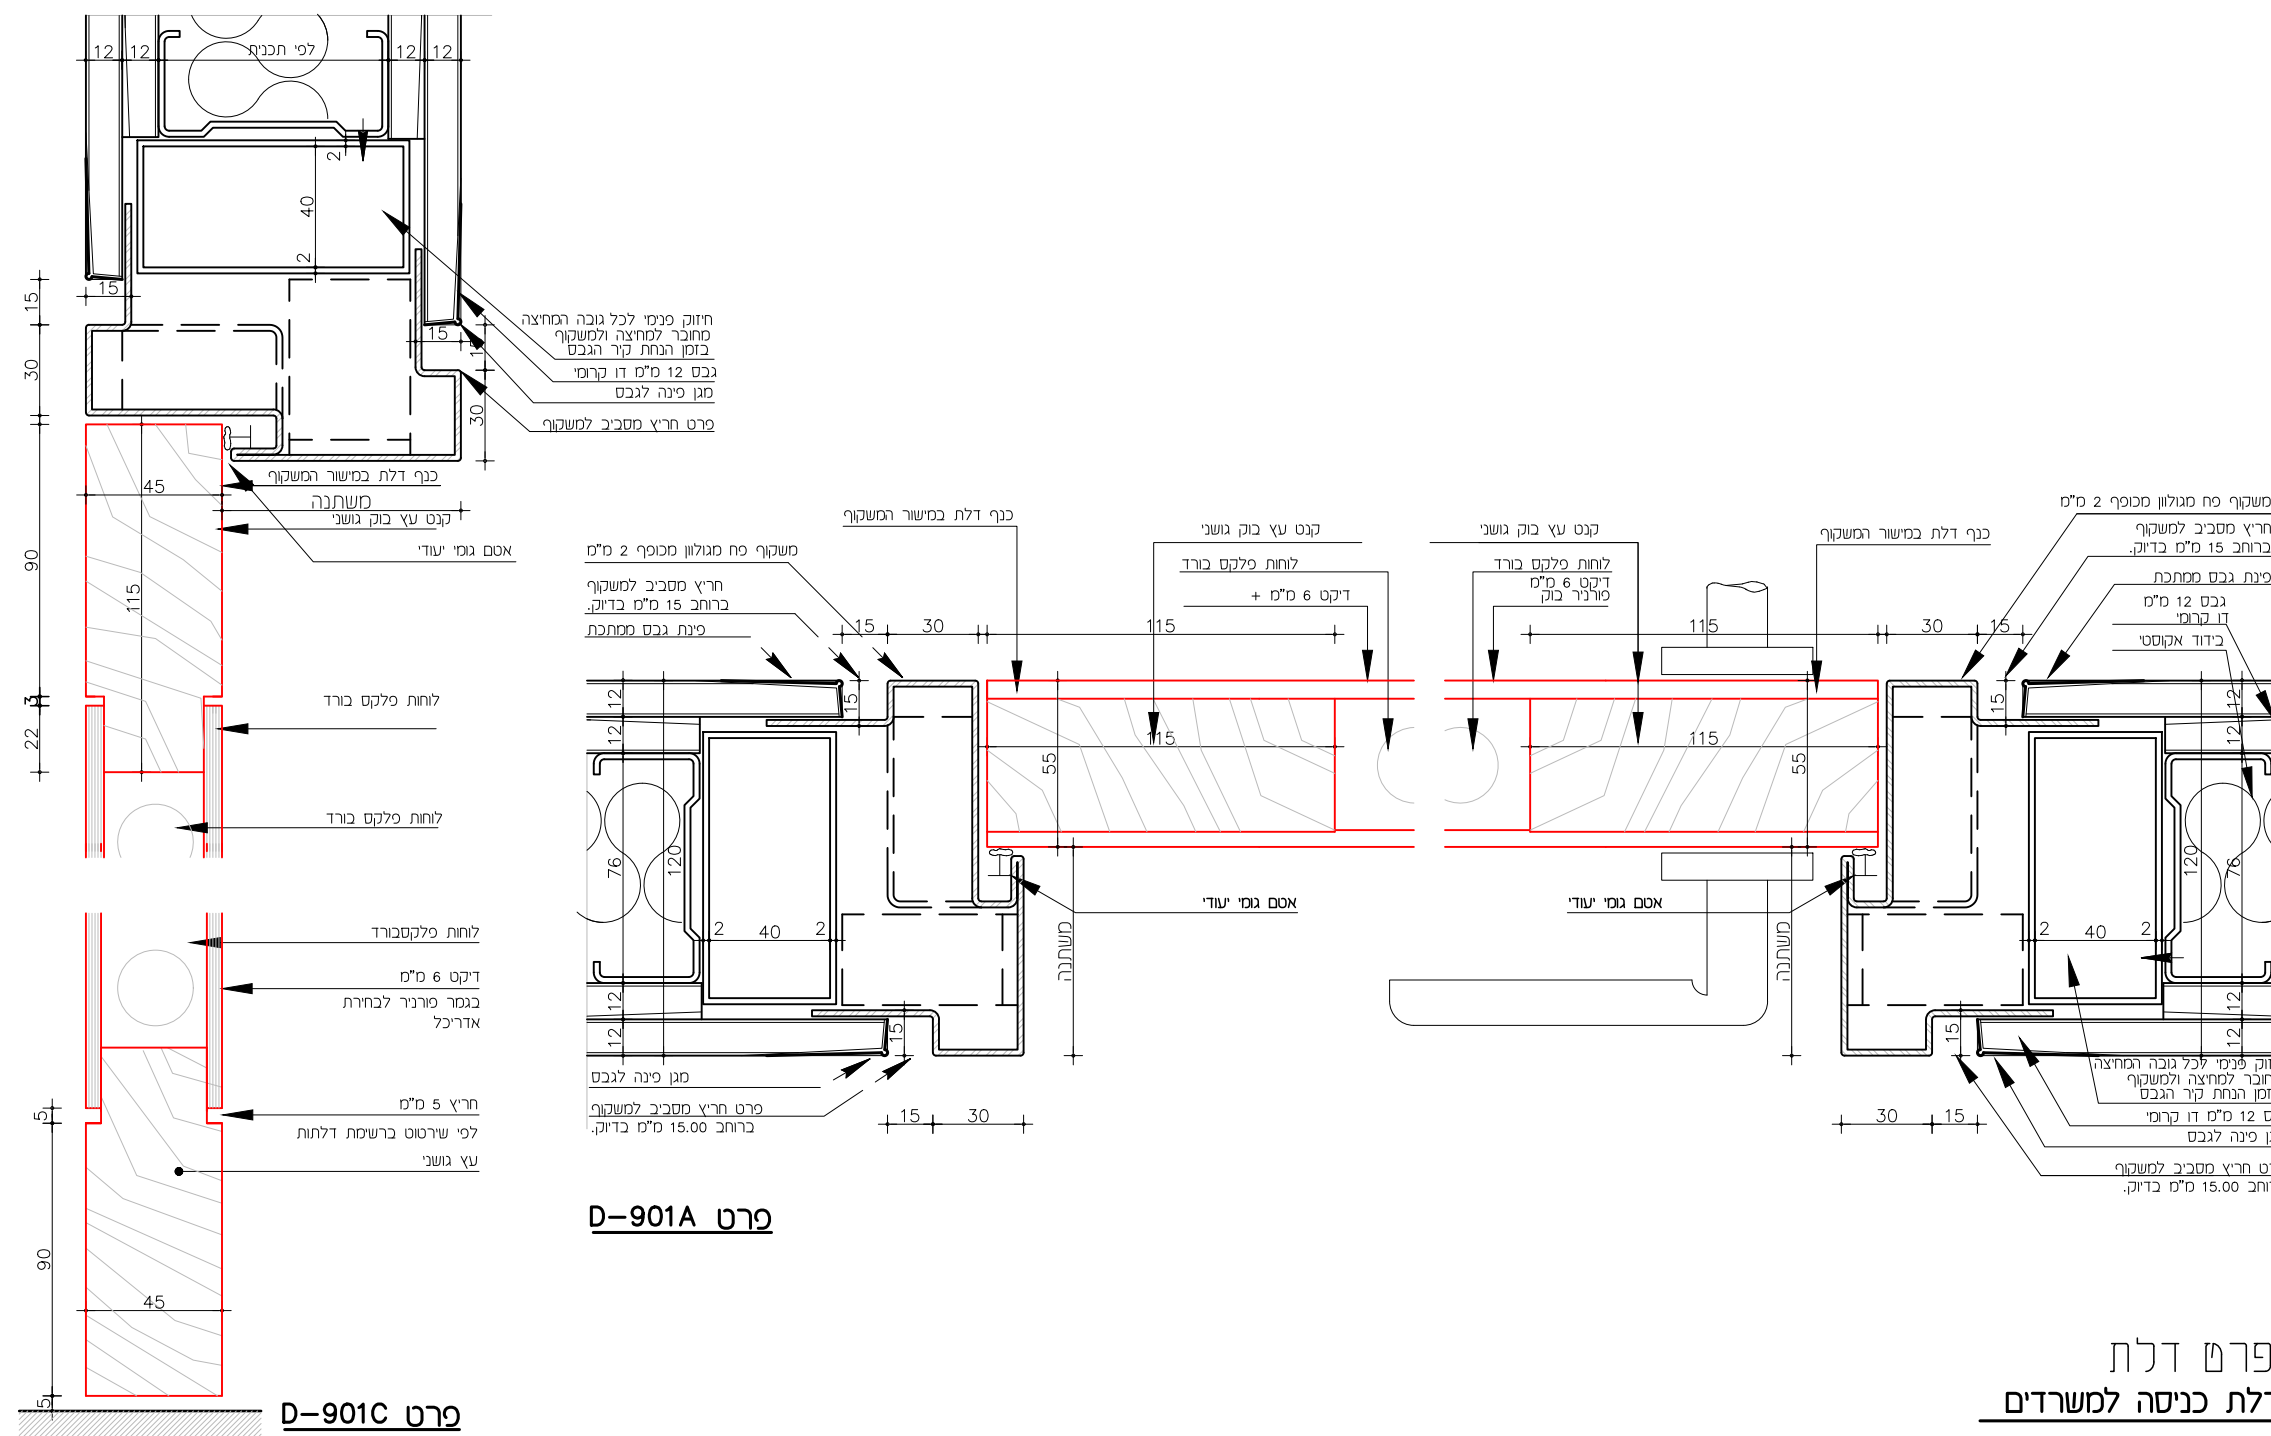


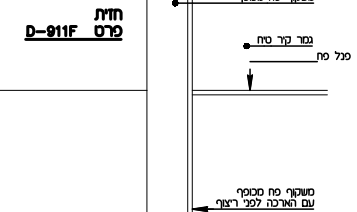



פרטים D-911, D-911B, D-911C, D-911D
דלת פיר וארונות שרות
קנ"מ 1:2

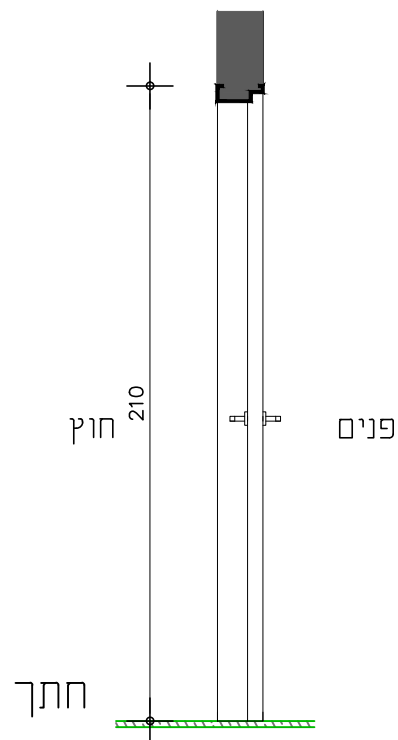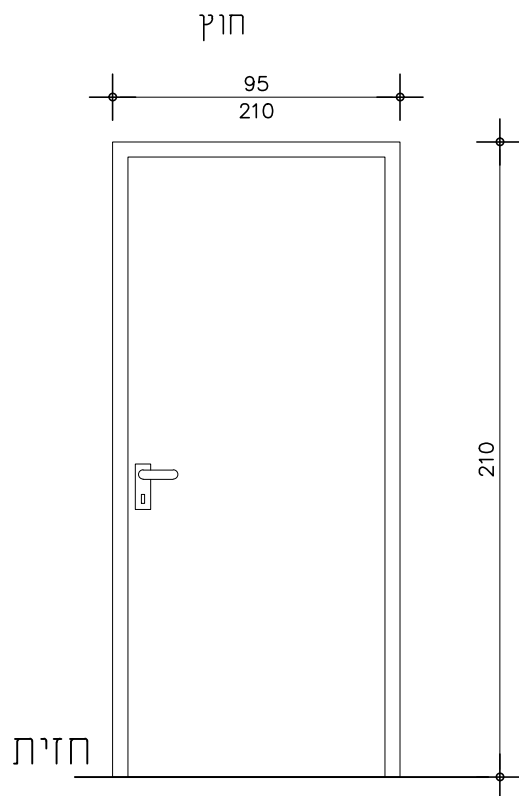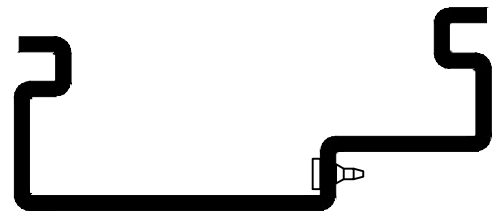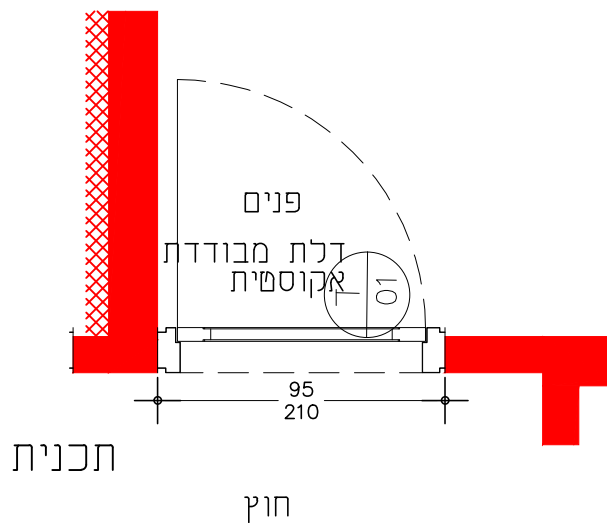



מידות	95X210	כמות	13	לעיון: למכרז: לביצוע:	01-ד
תאור	דלת כניסה לחדרים, דלת מבודדת אקוסטית				
משקוף	לפי ממשקל הדלת בגוון לבן				
פרזול	ידית נרוסטה L קוטר 19 מ"מ דגם 102 נשל יעד פרזול או נש"ע				
גמר	גמר פורמיקה לבנה נשל מזונית דגם 3111 או נש"ע				
פתיחה	לפי תוכנית בינוי				
הערות	הערות		כיווני פתיחה יש לקחת מתכנית 1:50 באחריות קבלן לודא מידות פתחים לפני ביצוע, על כל אי התאמה יש לדווח לאדריכל ולמפקח לא תתבצע כל פעולת הרכבה ללא סימון שטיכמוס חתום ומאושר ע"י מפקח המידות המצוינות ברשימות ובתכניות העבודה מתייחסות למידת משקוף חוף-חוף יש להקפיד על לקיחת טולרנס בפתח הבניה לאפשר עיגון משקוף לא תאושר הקטנת מידת משקוף בעקבות פתח בניה לא מתאים מומלץ לקחת 3 ס"מ נוספים למידה של פתח בניה מכל צד של המשקוף		

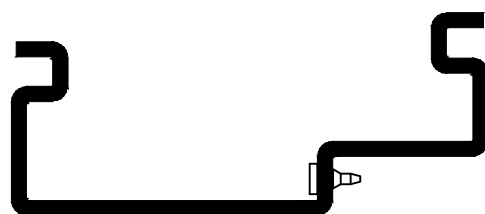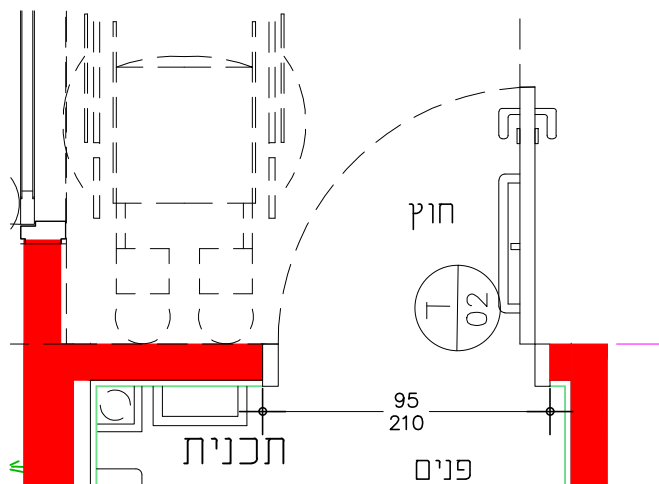



פרט משקוף 1:5

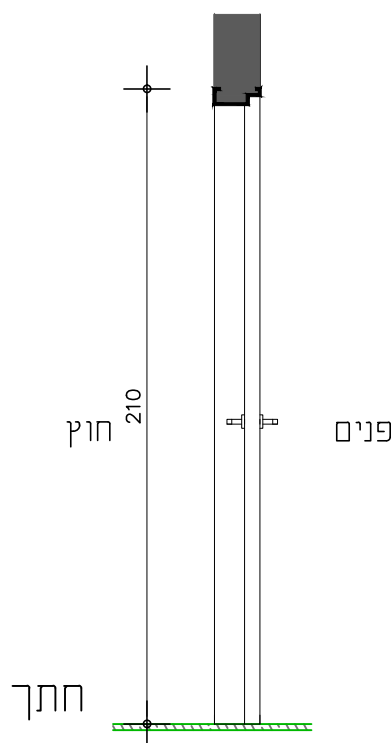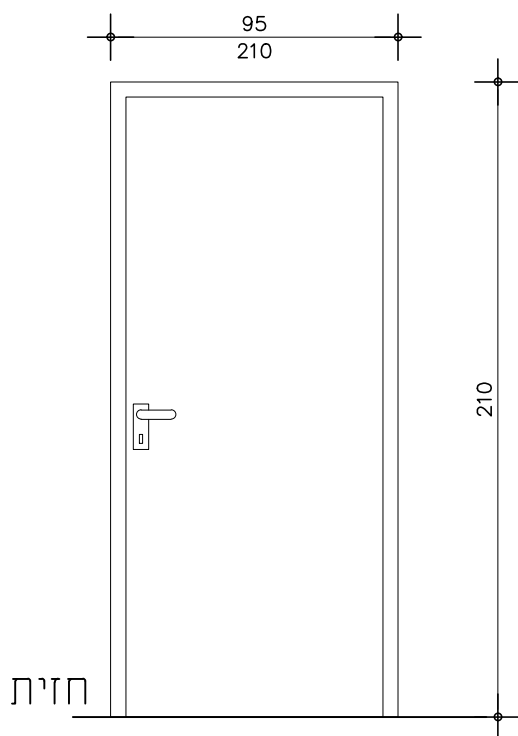

02-ד	לעיון: למכרז: לביצוע:	1	כמות	95X210	מידות
				דלת כניסה לחדר שירותי נכה	תאור
				לפי משקל הדלת בגוון לבן	משקוף
תאריך: 20/08/2026	קב"מ: 1:25			ידית נרוסטה L קוטר 19 מ"מ דגם 102 של יעד פרזול או ע"ע	פרזול
				ידית אחיזה תקנית ומתלה מהצד הפנימי	
				גמר פורמיקה לבנה של מזונית דגם 3111 או ע"ע	גמר
				לפי תוכנית בינוי	פתיחה
הערות			הערות		
כיווני פתיחה יש לקחת מתכנית 1:50 באחריות קבלן לודא מידות פתחים לפני ביצוע, על כל אי התאמה יש לדווח לאדריכל ולמפקח לא תתבצע כל פעולת הרכבה ללא סימון שטיכמוס חתום ומאושר ע"י מפקח המידות המצוינות ברשימות ובתכניות העבודה מתייחסות למידת משקוף חוץ-חוץ יש להקפיד על לקיחת טולרנס בפתח הבניה לאפשר עיגון משקוף לא תאושר הקטנת מידת משקוף בעקבות פתח בניה לא מתאים מומלץ לקחת 3 ס"מ נוספים למידה של פתח בניה מכל צד של המשקוף			מערכת ליישום צבע ואיכותי בגוון רגיל, חלק בגימור משי (מערכת 2K פוליאוריתן אקרילי וא ברק ישיר) או ע"ע יישום בהתזה בלבד לפי מפרט ייצוגינשום, גון לבחירת אדריכלית כנף: גמר כנף		

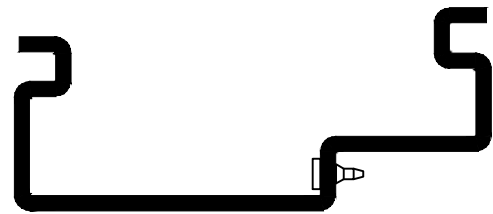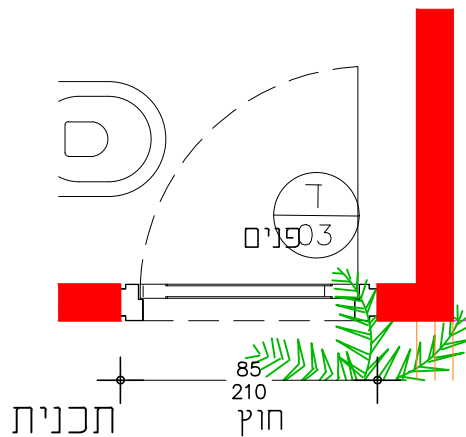

פרט משקוף 1:5

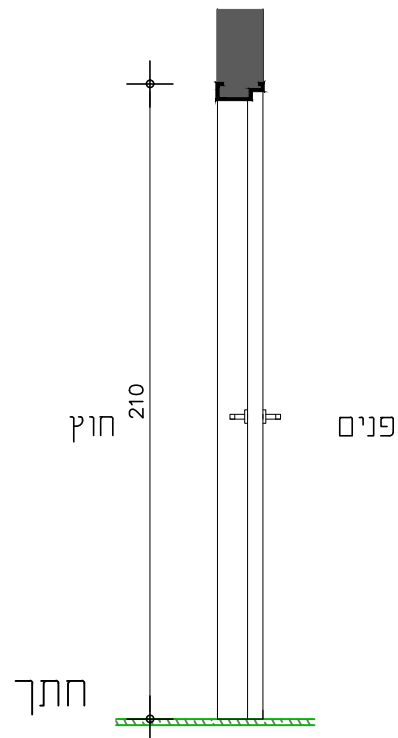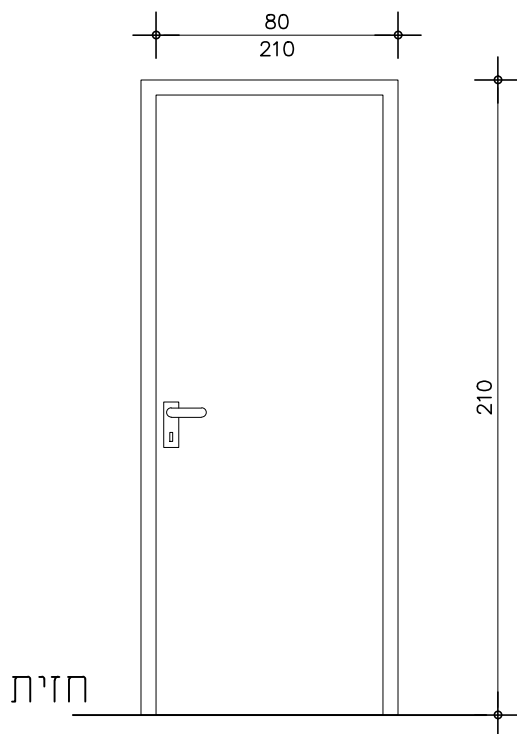

03-7	לעיון: למכרז: לביצוע:	1	כמות	80X210	מידות
				דלת כניסה לחדר שירותי צוות	תאור
תאריך: 20/08/2026	קב"מ: 1:25			לפי משקל הדלת בגוון לבן	משקוף
				ידית נרוסטה L קוטר 19 מ"מ דגם 102 של יעד פרזול או ע"ע	פרזול
				גמר פורמיקה לבנה של מזונית דגם 3111 או ע"ע	גמר
				לפי תוכנית בינוי	פתיחה
הערות			הערות		
כיווני פתיחה יש לקחת מתכנית 1:50 באחריות קבלן לודא מידות פתחים לפני ביצוע, על כל אי התאמה יש לדווח לאדריכל ולמפקח לא תתבצע כל פעולת הרכבה ללא סימון שטיכמוס חתום ומאושר ע"י מפקח המידות המצוינות ברשימות ובתכניות העבודה מתייחסות למידת משקוף חוץ-חוץ יש להקפיד על לקוחות סולרנס בפתח הבניה לאפשר עיגון משקוף לא תאושר הקטנת מידת משקוף בעקבות פתח בניה לא מתאים מומלץ לקחת 3 ס"מ נוספים למידה של פתח בניה מכל צד של המשקוף			מערכת ליישום צבע ואיכותי בגוון רגיל, חלק בגימור משי (מערכת 2K פוליאוריתן אקרילי וא ברק ישיר) או ע"ע יישום בהתזה בלבד לפי מפרט ייצונישום, גון לבחירת אדריכלית כנף: גמר כנ"ל		

המכללה האקדמית
אחוה
שיפוץ אגף פסיכולוגיה
בניין 8 קומה 2

רשימת נגרות
מהדורה 0
20-08-2026

הערות:

אין להוציא מידות בתכנית זו – מידות הפריטים ילקחו מהפתחים באתר
המבצע יכין דוגמא מושלמת ומורכבת לאישור המפקח והאדריכלית
כל הגמרים לתיאום ואישור ע"י האדריכלית
יש לראות יחד עם תכניות האדריכלות ופרטי הבניין בהתאמה
באחריות הקבלן המבצע התאמת כל הפריטים לת"י

רשימת פריטים

מס' פריט	מיקום	תאור	כמות
01-נ	לובי כניסה	מסבחות	1
02-נ	לובי כניסה	דלפק מזכירות	1
03-נ	לובי המתנה	עמדת קפה ומים	1

שירי פרץ אדריכלות


ספק משרד הבטוח
מורשה גישות מתוס
רחוב הנצי"ב 30, תל אביב
נייד: 054-9200322
Email: shiri.prz@gmail.com
www.shiriprz.co.il



המכללה האקדמית
אחוה




[illegible]

פורמיקה

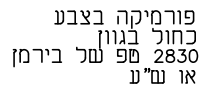

פורמיקה בצבע
לבן מם
לבן קרחון
311 על מזונית
או ע"ע

דוגמאות חומרים

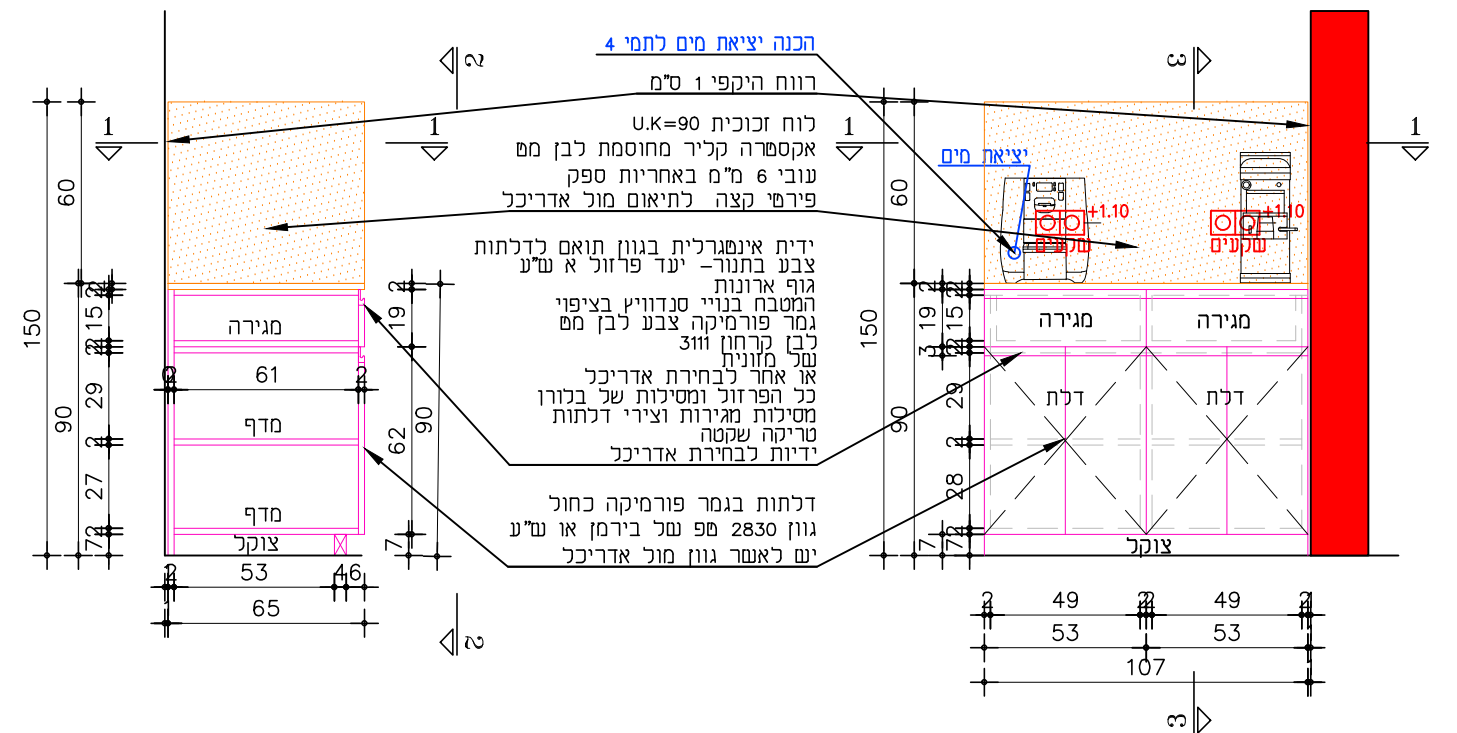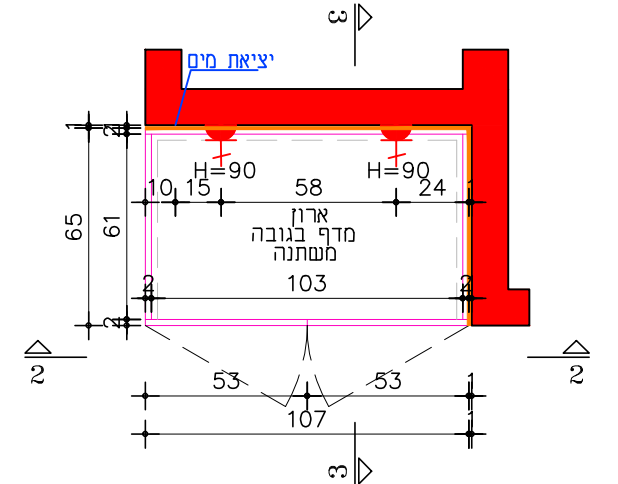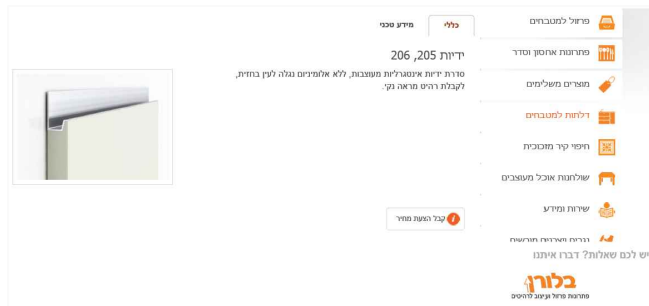[illegible]