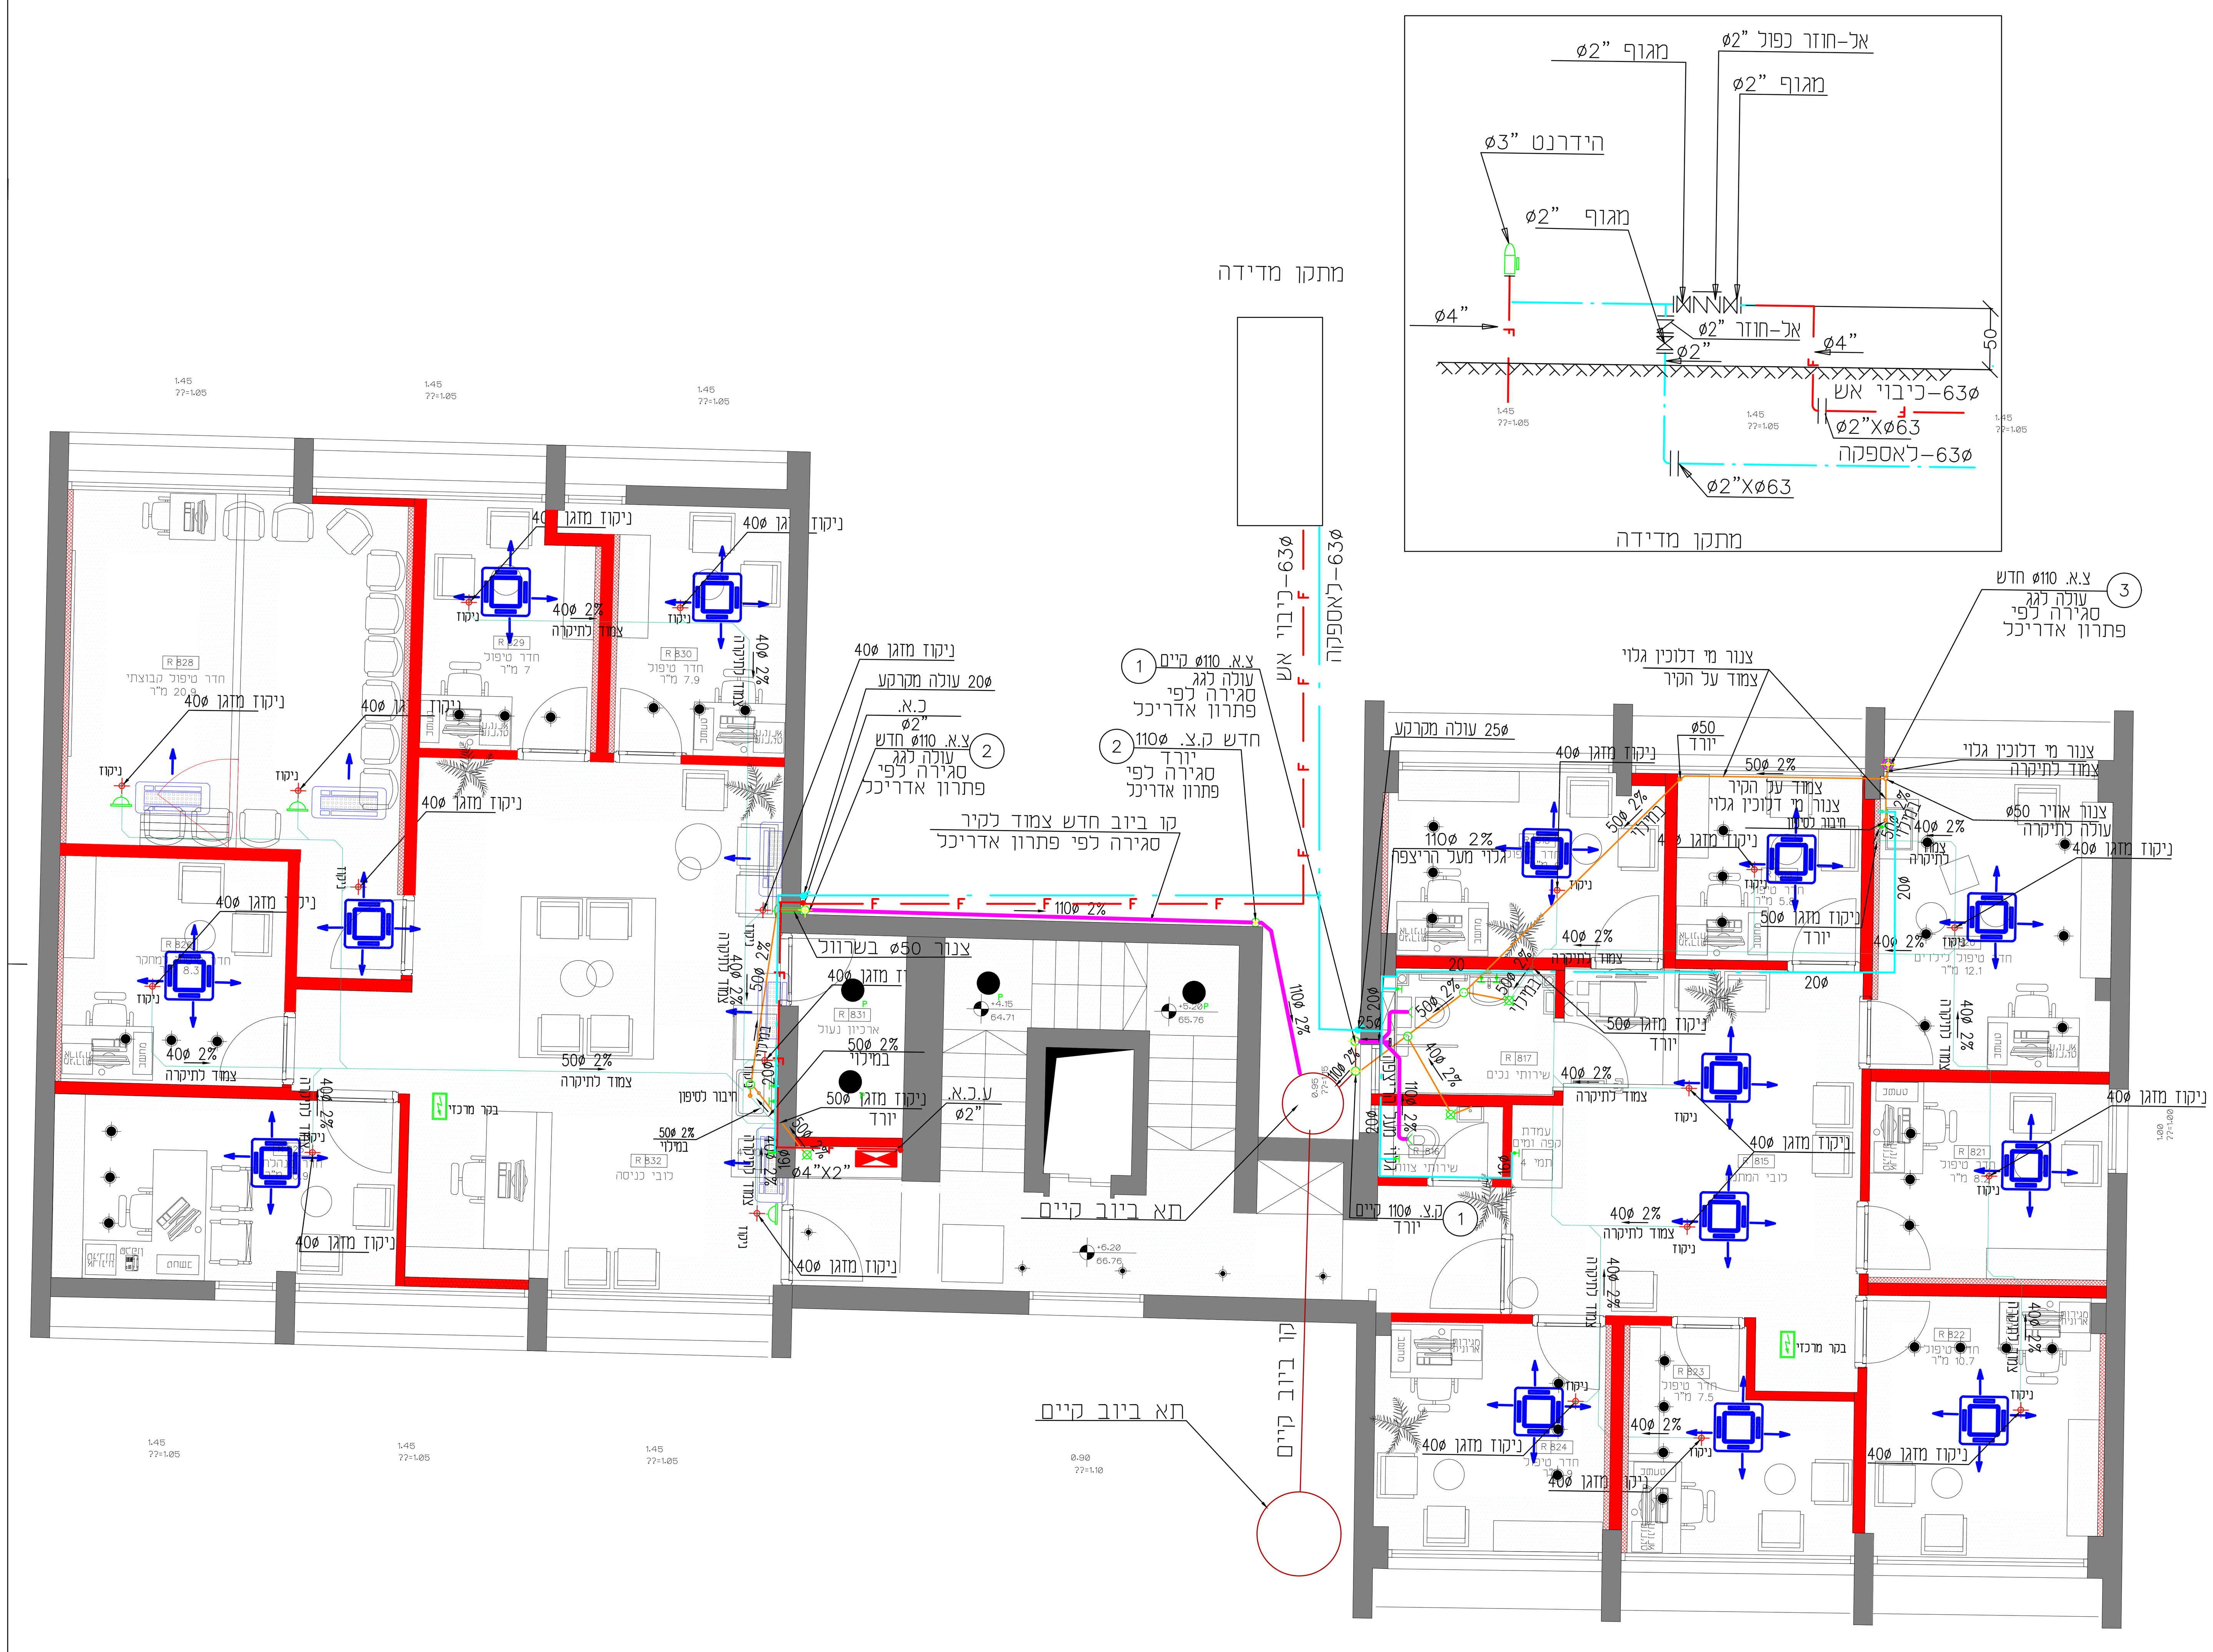

תאריך	מוסר פרוייקט	אדריכל	קונסטרוקציה	אינסטלציה	פיתוח	יועץ בטיחות	יועץ חשמל	סה"כ	מהות-עדכון
27.07.2026				X					תכנית לאישור
1.09.2026									תכנית לאישור

שבריים ותוספות:

מתקני תברואה

- צנור מים קרים שדיול 40 מגולוון באינץ פקסגול במ"מ אלומיניום מוגן במ"מ
- צנור מים חמים
- צנור מתזים
- צנור כיבוי אש
- צנור דלוחים/אוויר פלסטיק -פ.פ.
- צנור צואים/אוויר -P.V.C.
- נקז ביוב תת-קרקעי -HDPE
- צנור עטוף בטון מזוין
- צנור בשרוול
- צנור ניקוז, תיעול -HDPE
- מאסף
- קולטן גשם, מכבר
- מחסום רצפה, תופי: 100/50
- שסתום מגוף
- אל-חוזר, אל-חוזר כפול
- שסתום כדורי
- ברז אסלה-מקרן, זוויתי
- ברז שופך, גן
- אחוד (רכורד)
- פתח ניקוי
- ק.ד. - קולטן דלוחים
- ק.צ. - קולטן צואים
- א.ק. - איוור קולטן
- פ.נ. - פתח ניקוי
- ג.ג. - גשמה מהגג
- ג.מ. - גשמה מהמרפסת
- ג.פ. - גשמה מפנטהאוז
- מ.ר. - מחסום רצפה
- ע.כ.א. - ברז "2, גלילון, מטפה כיבוי, 2 זרנוקים, מזנק

משרד ייעוץ הנדסי
מהנדסת הלנה שולקין
אשקלון 08-6711019 :פקס 08-6738007 .טל

שם הפרוייקט: המכללה האקדמית אחוה
שיפוץ אגף פסיכולוגיה
בניין 8 קומה 2

שם התכנית : מתקני תברואה
תכנית קומה 2

לעיון: ○ לאישור: ● למכרז: ○ לביצוע: ○

שם הקובץ : P:\2026\26011-ARIELA-MIHLALA AHVA\1-50\1-50-san-26011.dwg

קנ"מ: 1: 50

מפלס	בנין	מגרש	גליון
		-	26011-01

מהדורה : 2	תאריך : 1.09.2026	תאריך התחלה:
תכנן	ה. שולקין	27.05.2026

המבצע אחראי לבדיקת תוכניות והמידות ולהתאמתן במקום
על המבצע לבקר את כל התוכניות והמידות ועל כל טעות או אי התאמה עליו להודיע מיד למתכנן לפני הביצוע