

המבצע אחראי בלדיקת תוכניות ולהתאמתן במקום ועל המבצע לבקר כל המידות ועל כל טעות או אי התאמה עליו להודיע למתכנן. אין לקבוע מידות על ידי ההתוכנית.

מתכנן או יועץ אשר שמור עליו שם זה, לא יתחייב לתוכנית זו נושא לבדו באחריות מקצועית, והחוקיות לתוכנית.

אין לעשות כל שימוש בתוכנית זו או ברעיונות הגלומים בה ללא אישור בכתב מהמתכנן.

לוח תפוצה ועדכון

[illegible]

- Ⓜ – טרומסטס קריי בגובה $H=160$
- Ⓝ – מפסק מנתק מזוג מים תחת-פאזי
- התעלות וה מידות פח כוכל בידוד
- ב/א/ תעלות עם בידוד פנימי אקוסטי "ז"
- כ/ב/ ללא בידוד
- ג/ט/ תעלות עם בידוד חיצוני טרמי "ז"
- ת/א/ח/ תריס אורי חודר
- מ/א/ת/ מפזר אורי תקריתי
- כל המפזרים יהיו במחירי פטטה תקרה
- יכוח הפעלה מרחוק מיוזג אורי

למכרז	24.08.26	4
עדכון לפי אדריכלות	10.08.26	3
עדכון לפי אדריכלות	29.07.26	2
לעיון	15.07.26	1

☐ לעיון ☒ למכרז ☐ לביצוע

עם הפרוייקט:

מכללת אחוה
בניין 8

שם התכנית:

מערכת מיזוג אוויר קומה ב'

תאריך	קנ"מ	שם הקובץ	תכנית מס'
24/04/26	1 : 50	ac-1936.dwg	ac-1936




מגדלי גלובל
דרך יצחק רבין 1, פתח תקווה
טל: 077-9330500 פקס: 077-9330501
E-MAIL : office@abat-ac.com

ככל היחידות יתלו עם מוטות הברגה לקונסטרוקציה של הגג.
התליות יתוכננו ע"י הקונסטרוקטור.

הערות:

1. צנרת גז על האג בתעלות פח לבן עם מכסה.
2. כל החיבורי צנרת למעבים עם תחבושת גזה וסילפס.
3. קבלון מזוג אוויר יתקין מפסק פקט ליד מעבים חד-פאזי בגג.

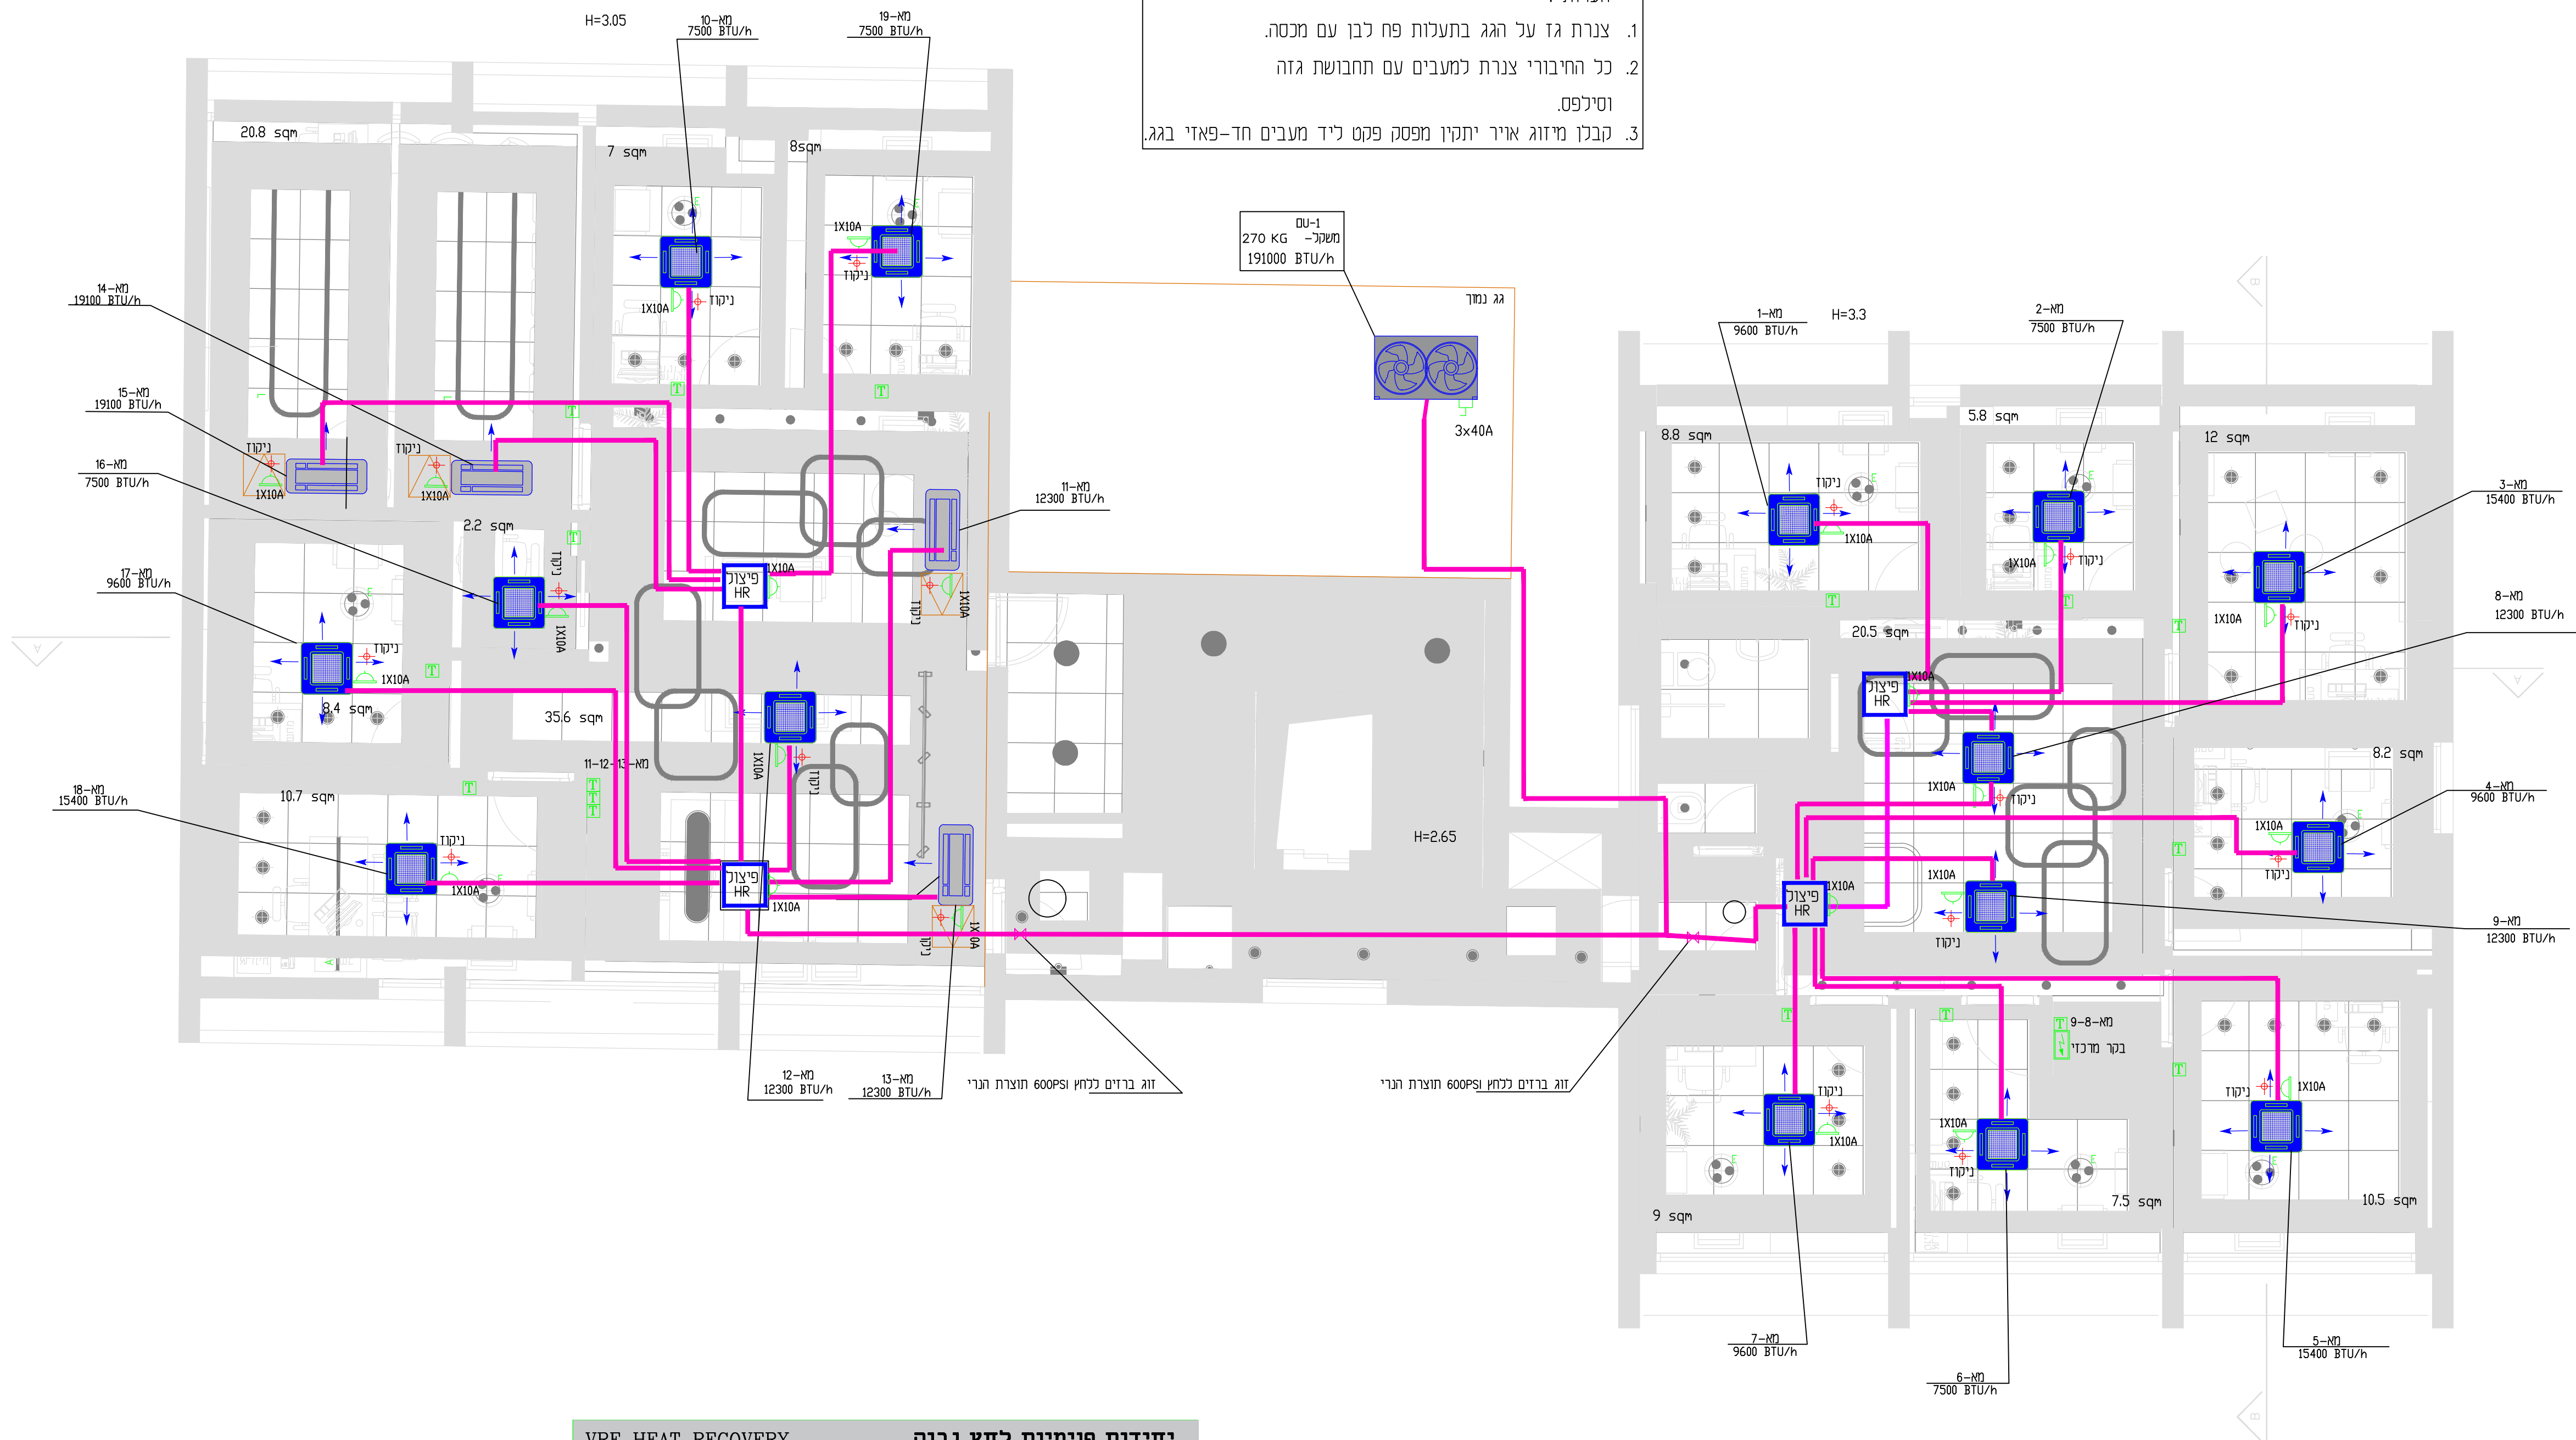

VRF HEAT RECOVERY			יחידות פנימיות לחץ גבוה		
זרם מקט' (A) חד	ספיקת אוויר (CFM)	חום תור (BTU/Hr)	דגם	הפעלה	מס' יחידה
0.3	280	9600	קסטא	טרמוסטט	מא-1
0.3	260	7500	קסטא	טרמוסטט	מא-2
0.4	380	15400	קסטא	טרמוסטט	מא-3
0.3	280	9600	קסטא	טרמוסטט	מא-4
0.4	380	15400	קסטא	טרמוסטט	מא-5
0.3	260	7500	קסטא	טרמוסטט	מא-6
0.3	280	9600	קסטא	טרמוסטט	מא-7
0.4	300	12300	קסטא	טרמוסטט	מא-8
0.4	300	12300	קסטא	טרמוסטט	מא-9
0.3	260	7500	קסטא	טרמוסטט	מא-10
0.5	350	12300	קסטא חד כיוונית	טרמוסטט	מא-11
0.5	350	12300	קסטא	טרמוסטט	מא-12
0.5	350	12300	קסטא חד כיוונית	טרמוסטט	מא-13
0.5	470	19100	קסטא חד כיוונית	טרמוסטט	מא-14
0.5	470	19100	קסטא חד כיוונית	טרמוסטט	מא-15
0.3	260	7500	קסטא	טרמוסטט	מא-16
0.3	280	9600	קסטא	טרמוסטט	מא-17
0.4	380	15400	קסטא	טרמוסטט	מא-18
0.3	260	7500	קסטא	טרמוסטט	מא-19
		221800	סר'ר		

VRF HEAT RECOVERY		יחידת עיבוי		
מאגזין נדל"ד (A)	דום מוסימלי (A)	הספקת נריר (KW)	תפוקת נריר (BTU/Hr)	מס' יחידה
3x40	23.4	14.2	191100	0U-1